

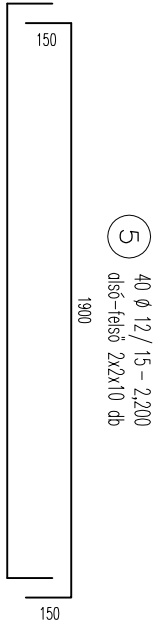
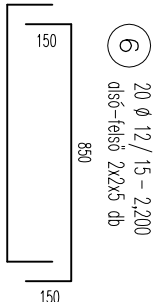



FELÜLNÉZET

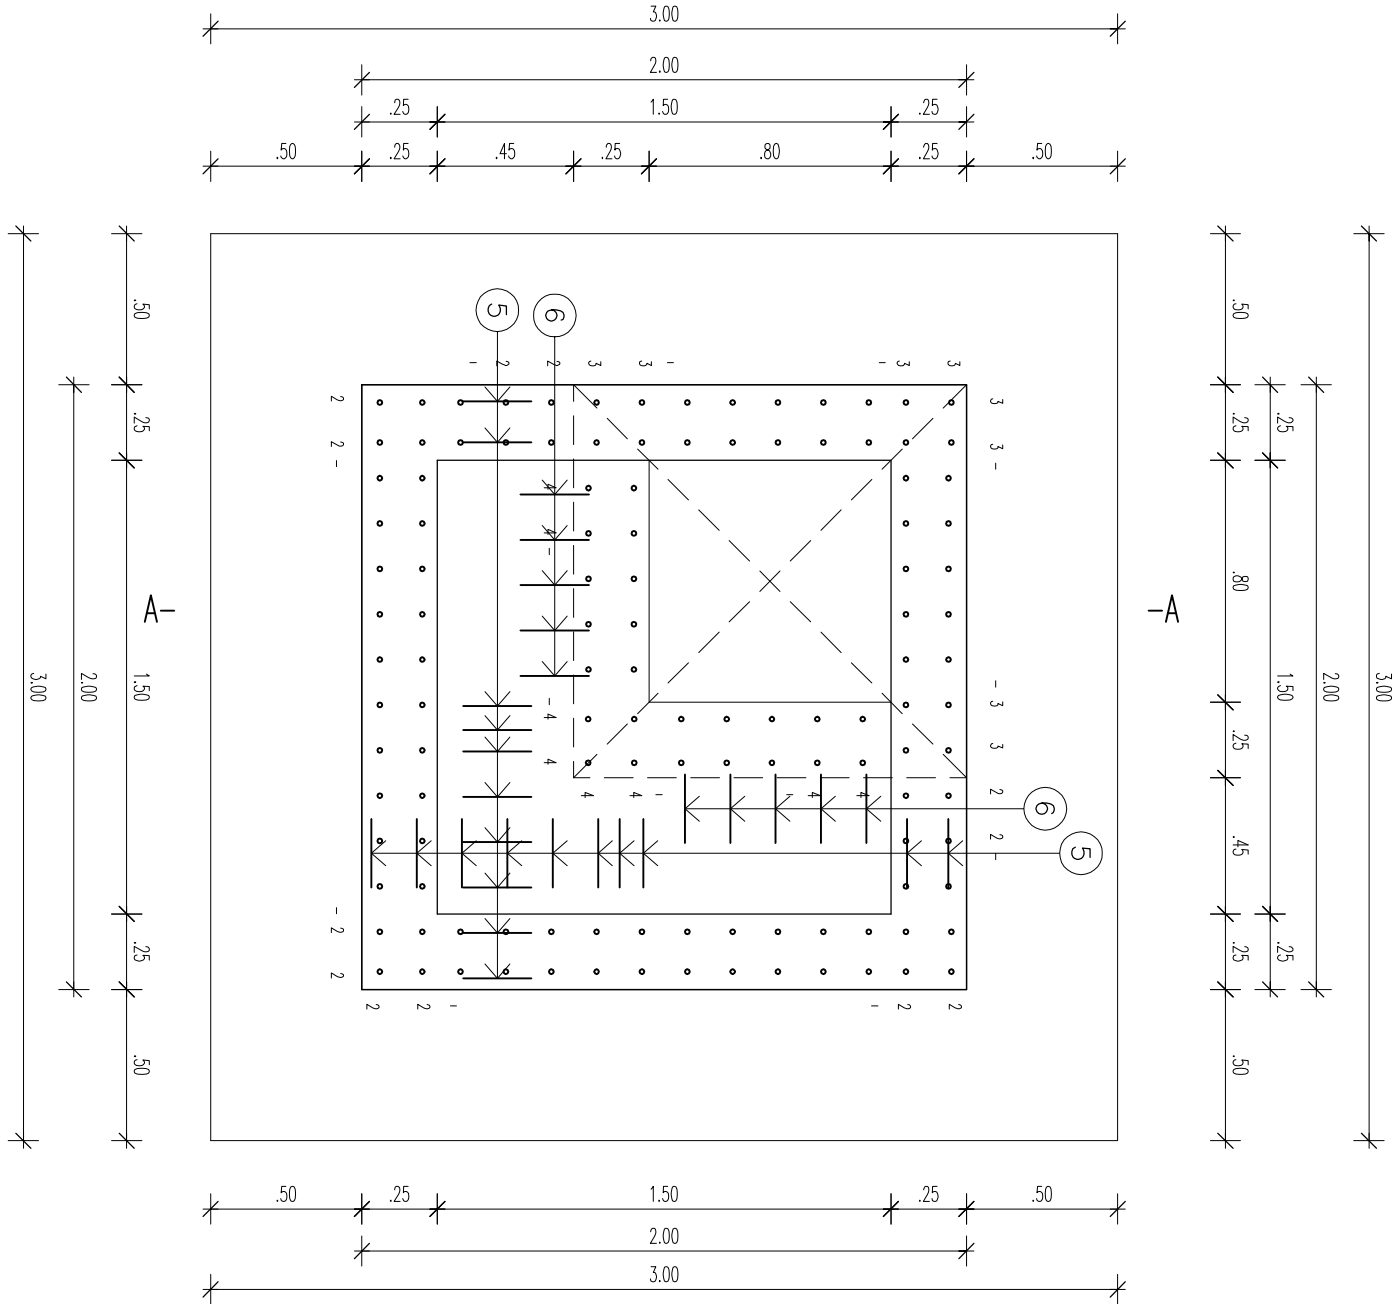

A-A METSZET

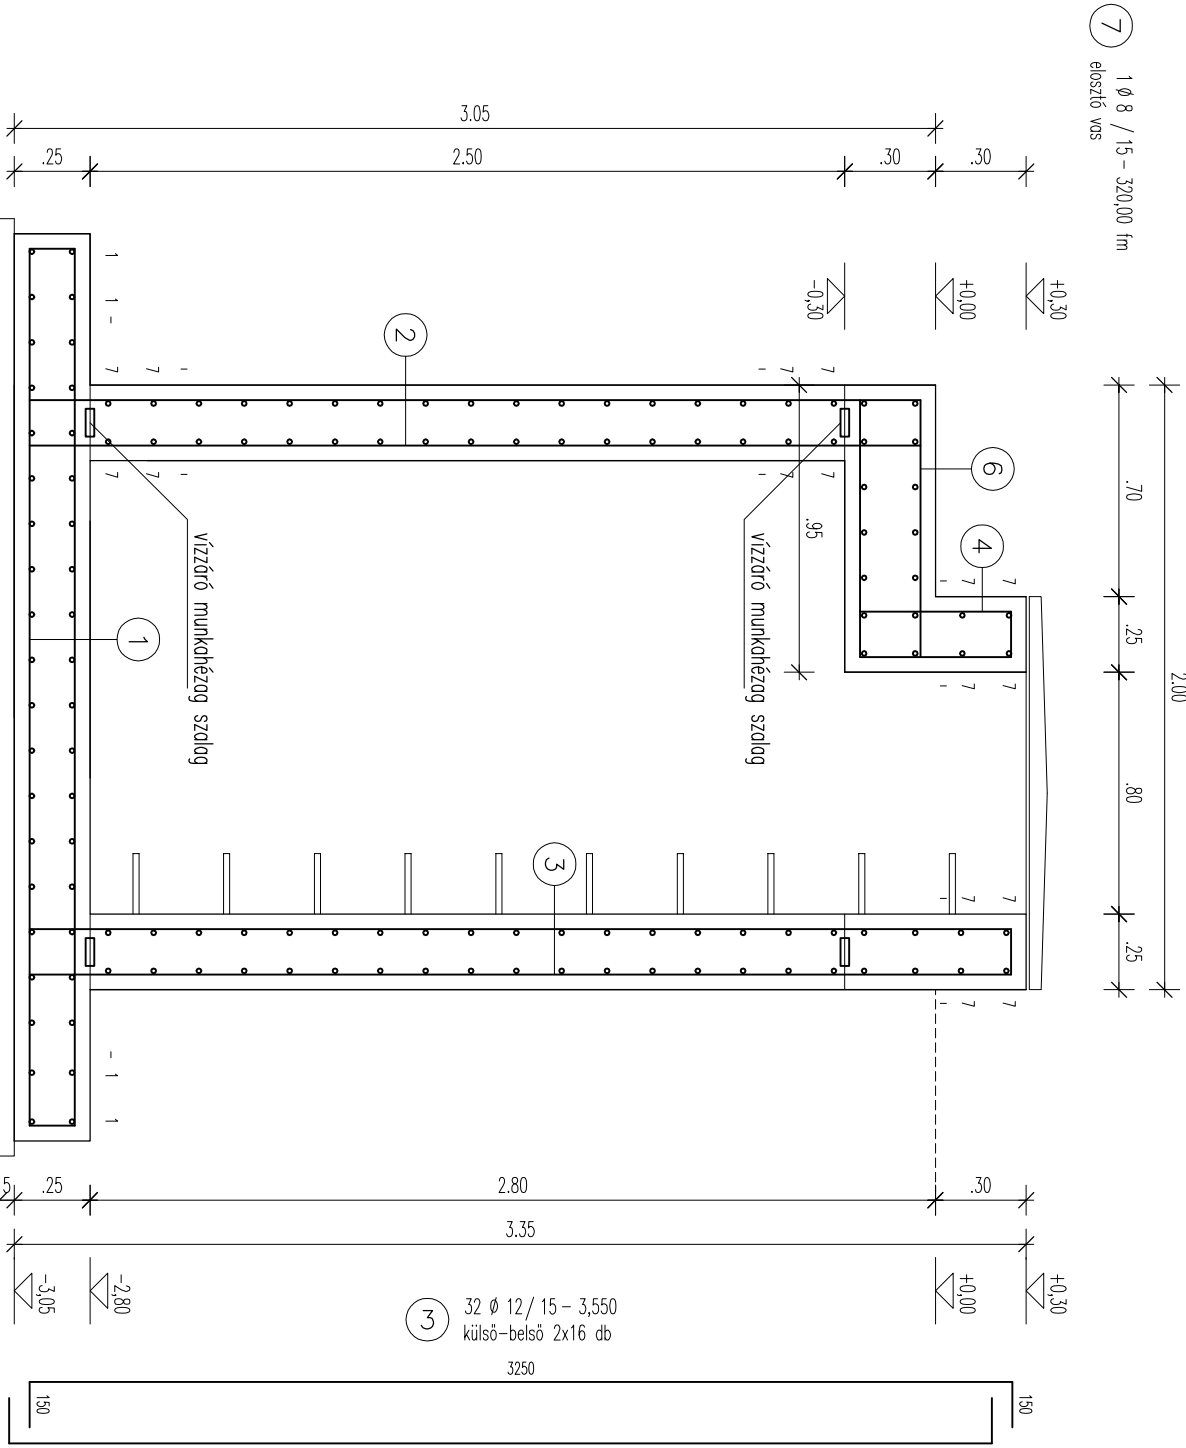

Elem	jel	db	d	egyes hossz [m]	összes hossz [m]						
					φ6	φ8	φ10	φ12	φ14	φ16	φ20
	1	80	12	3.20				256.00			
	2	6	12	3.25				19.50			
	3	32	12	3.55				113.60			
	4	12	8	1.50		18.00					
	5	40	12	2.20				88.00			
	6	20	12	2.20				44.00			
	7	1	8	320.00							
	összes hossz: [m]					320.00		521.10			
	fm.súly: [kg/m]				0.222	0.395	0.616	0.888	1.208	1.579	2.467
	összes súly: [kg]					133.51		462.74			
	összes súly: [kg]							596.25			

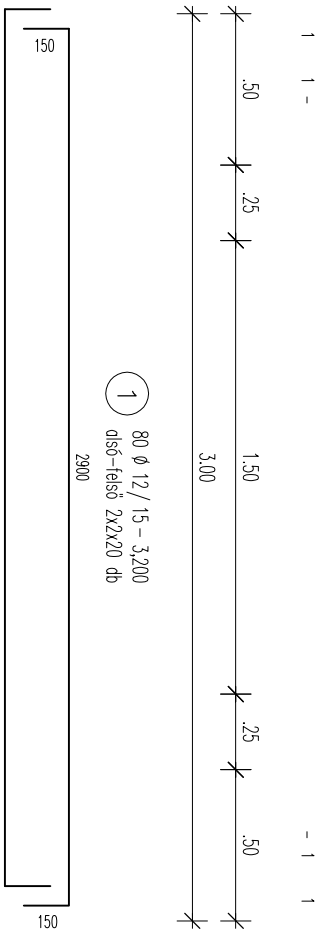

Megjegyzések:

A betonszerkezeteknél a vízárás és köles javítása érdekében-betontechnológiussal megpárolozott- technológiával (alapozott 3 rétegben kell betonozni, minimális vízárás idő 15 másodperc, a beton a vízárás után pihenés időszakban - ami kb. 30 perc - a vízár nem odajátja fel, ellenkező esetben a receptúrán változtatni kell, az alapozott teletét törcsös simítóval kell lesimítani, simítás után azonnal pórtázóré szett kell a beton felületére felhordani egy nap után vizes terfít+folia takarást kell biztosítani: min. 14 napig, az alapozozon max. kb. 800 m2-ként, míg a falozatban max. 10-12 m-ként munkaközeg kioldkötés szükséges) és adalekanyaggal kell készíteni!

A talaj vízerzékenysége miatt gyors földmunka szükséges, a csapadék és felszíni vizek gondosan kioldkötött elvezetése mellett.

Anyagminőségek:

Szer. beton: C10/12  
Vasbeton: C30/37-XI2-XF3-XA1-24/F3  
Betonalacél: B500 (B.60.50.)

Szigetelés és szigetelési csomópontok az építész terv szerinti!  
Méretek a helyszínen ellenőrizni kell!  
A gépészeti átlőrészek helye, merele csak a statikussal történt egyeztetést követően a gépész tervek szerinti!

Betontakarás 5 cm!  
Kitűzés építész tervek szerinti!

Szakági tervező	Szakági tervező	Szakági tervező
Megrendelő:		
Munka megnevezése:	Esztór, külterület Hrsz: 089/1.	Lépték: 1:50 Tervfajta: Kív. terv
Rajz megnevezése:	5 m3-es kommunális szennyvízóra vb. terve	Irányszám: Údán: 2018.02.
Tervezők:	Szerkesztő:	Rajzszám:
Nemeth Csaba okl. építómérnök 1-1/15-0629	Leeser Ferenc Leeser Ferenc 1/09-0805	S-1.1