



Alaprajz

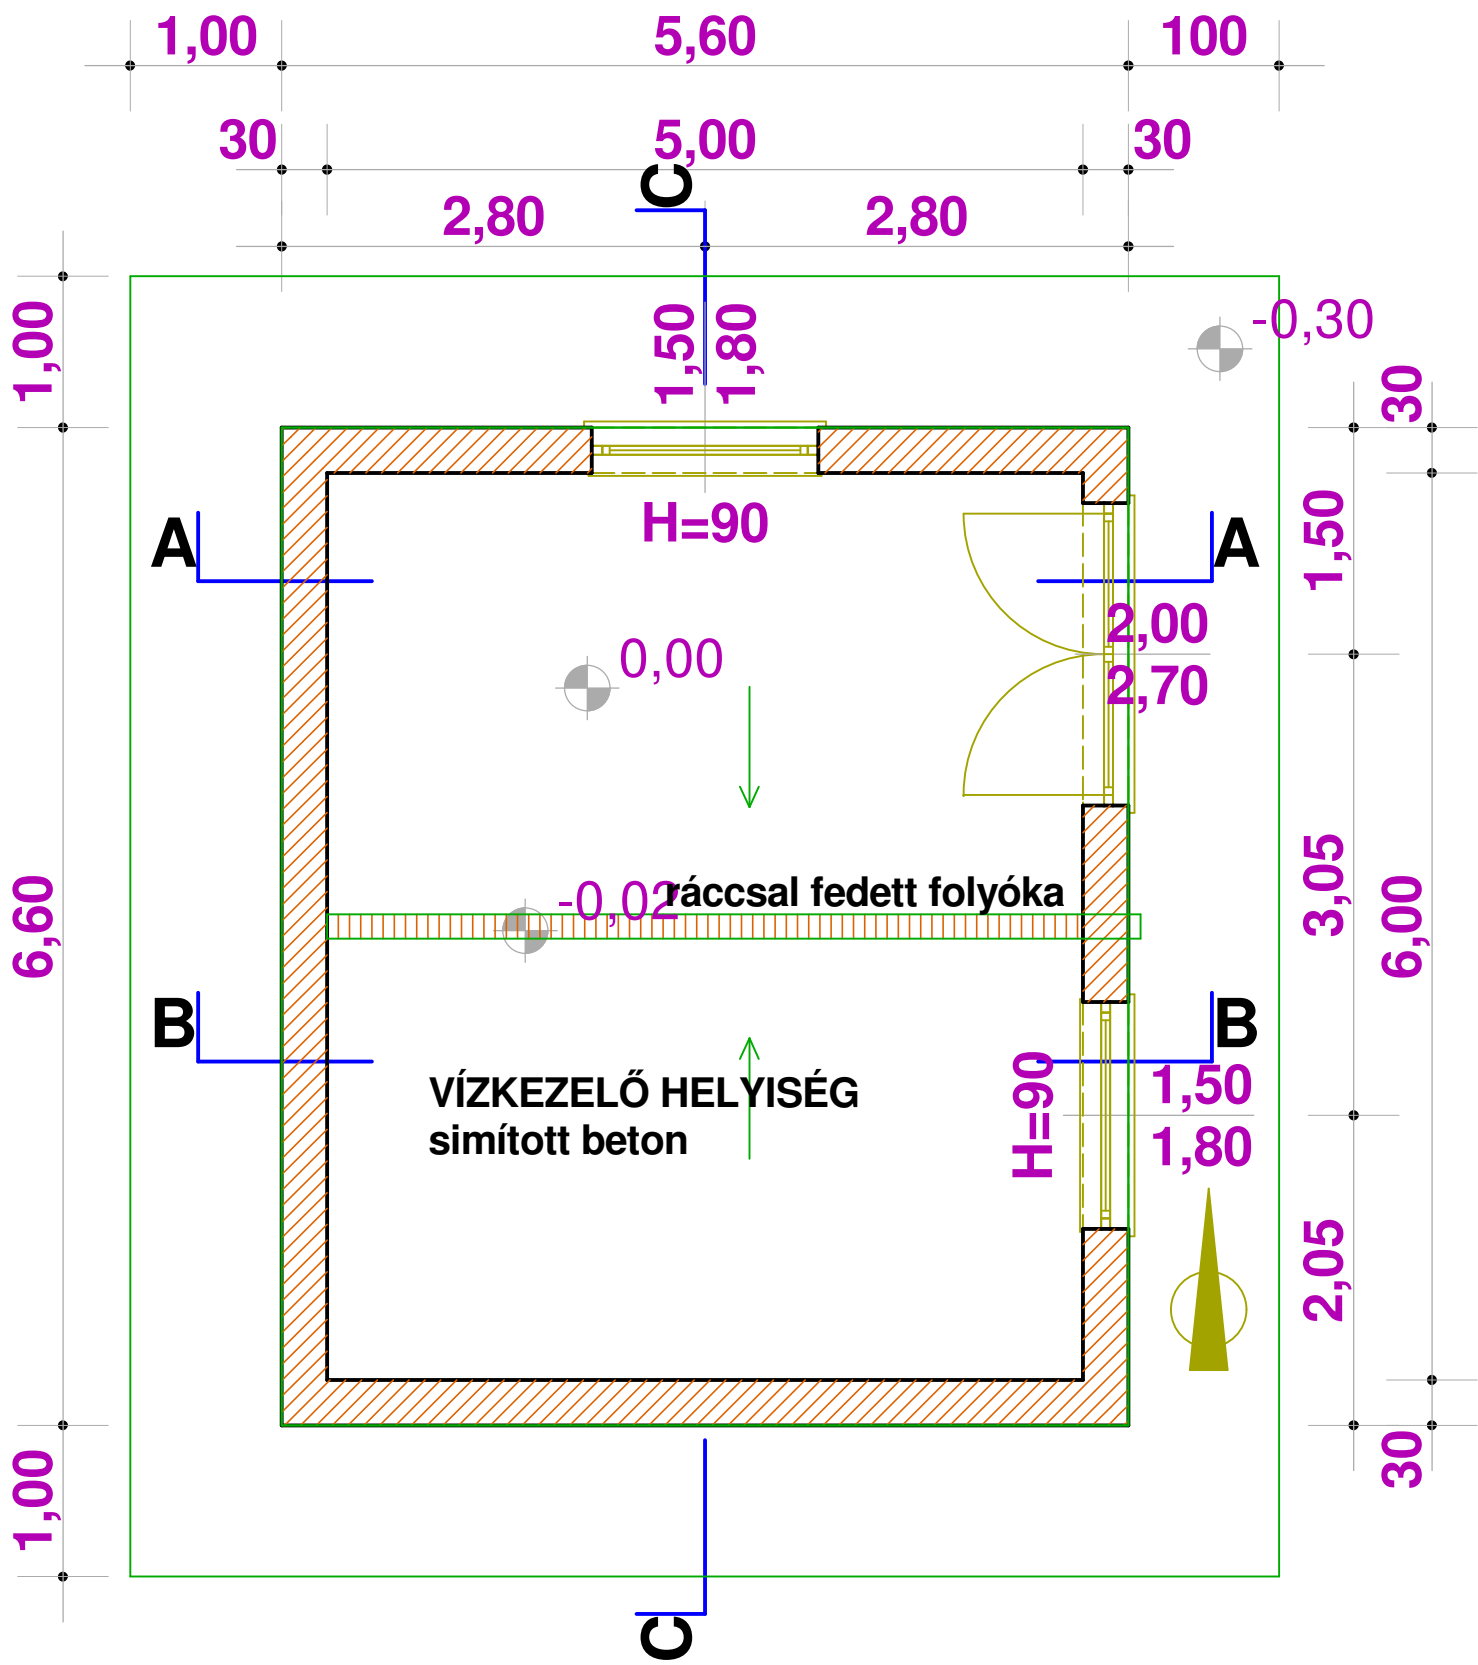

Tetőszerkezeti alaprajz

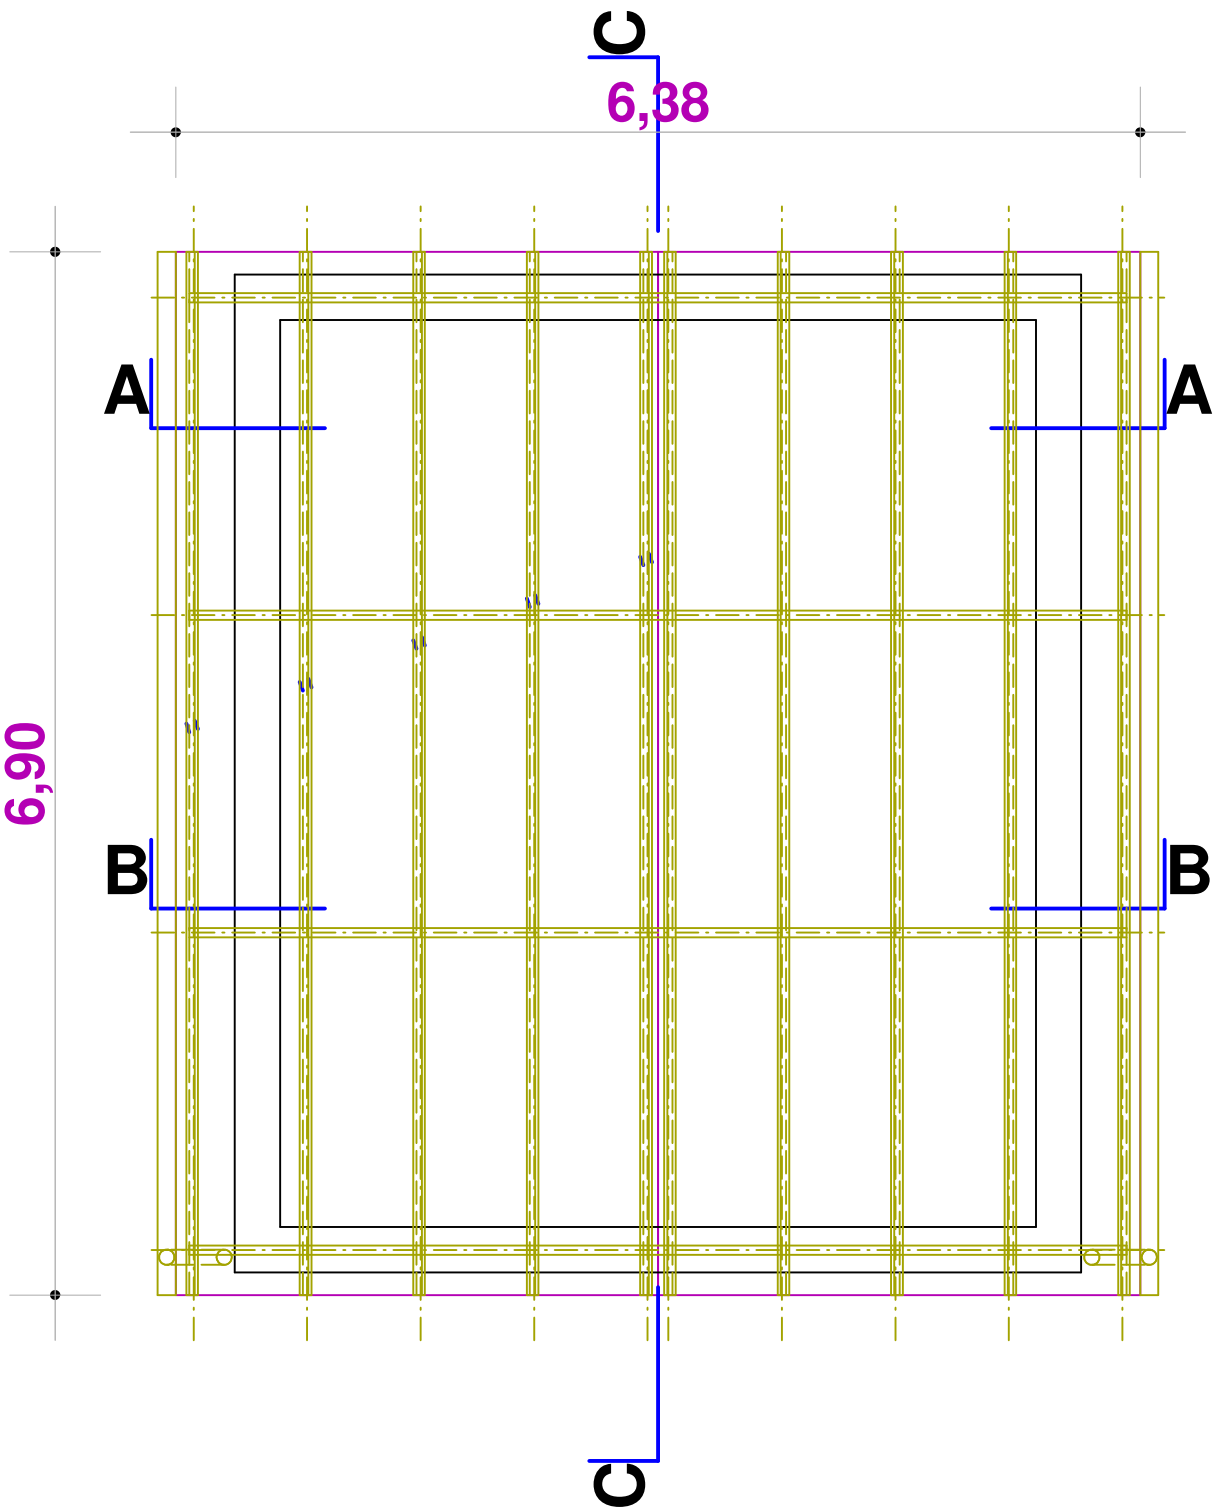

Tervező: Paronai István okl. építészmérnök É-05-0096 3532 Miskolc, Győri kapu 114/b I/3. Tel : (46) 331-094, (20) 9255-887 e-mail : steve.paronai@gmail.com Adószám: 71647854-1-25	Terv megnevezése: Esztár külterület 059/5 és 069/1 hrsz-ú szarvasmarha tartó telep korszerűsítésével kapcsolatos kiviteli terv. 2.ütem - fejtőház, szennyvízknák és ivóvíz kezelő ház		Törzsszám: P-94
	Rajz megnevezése: Ivóvízkezelő ház alaprajzok	Rajzszám: E - 11	Dátum: 2018. 03.
Építtető: Berettyómenti Zrt. 4124 Esztár, Bocskai u. 2.			Lépték: 1:50