




A-A metszet

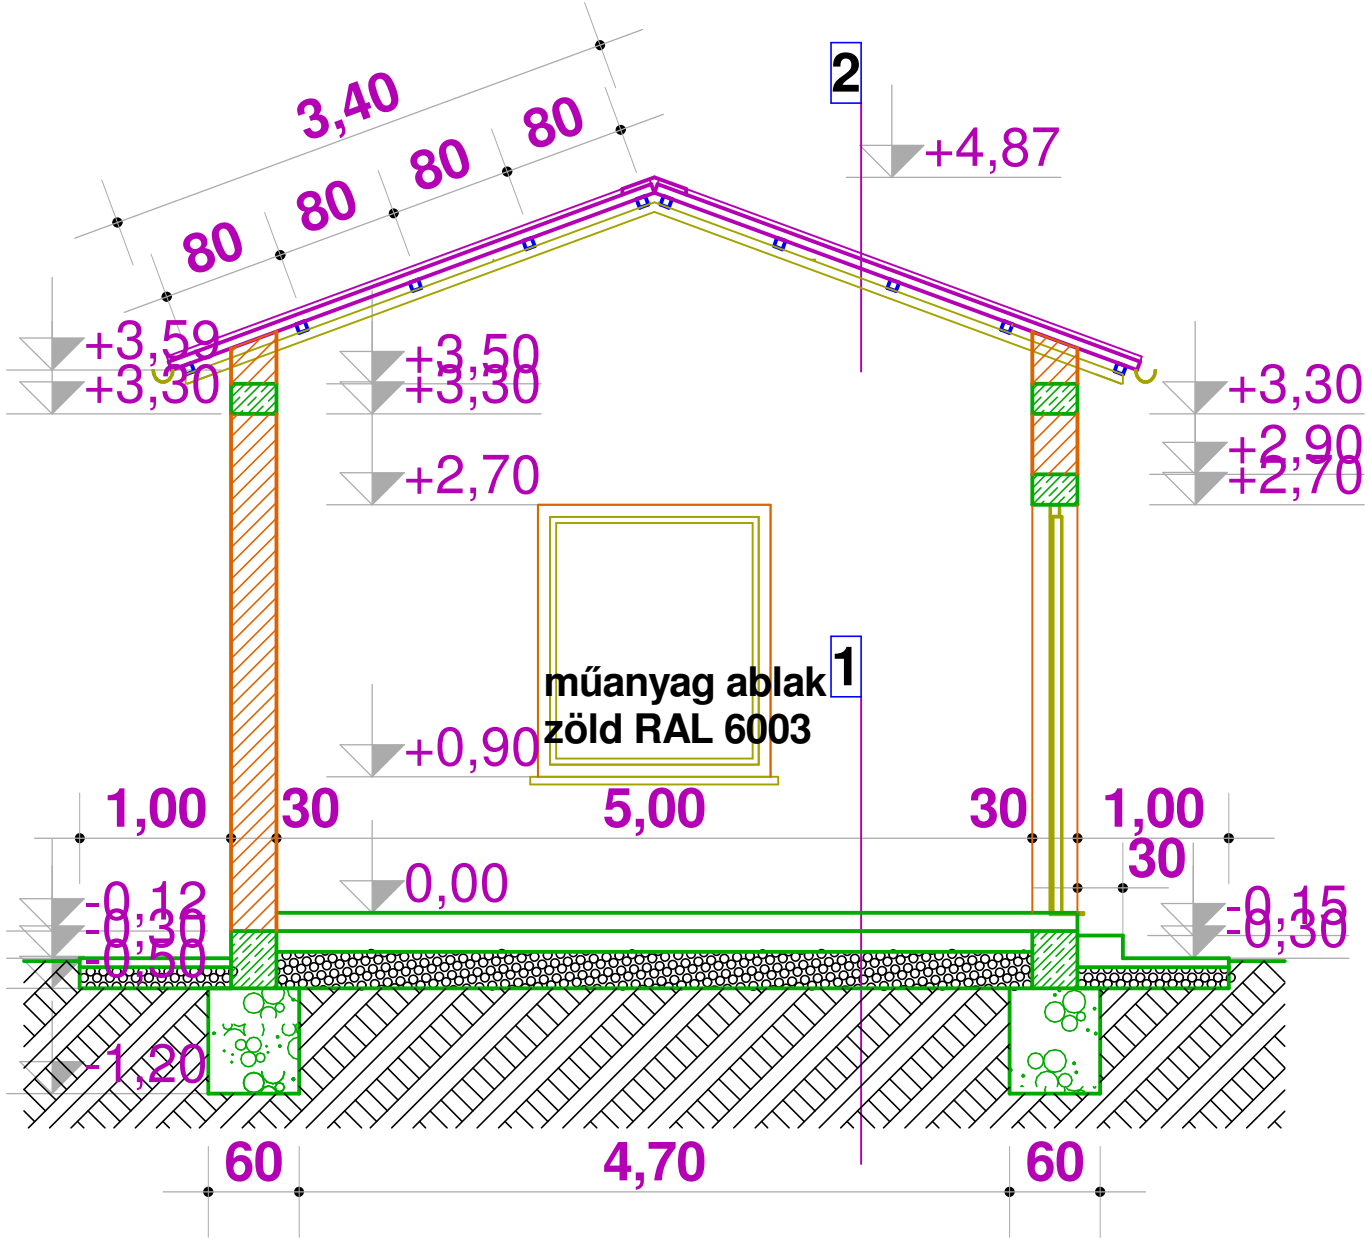

B-B metszet

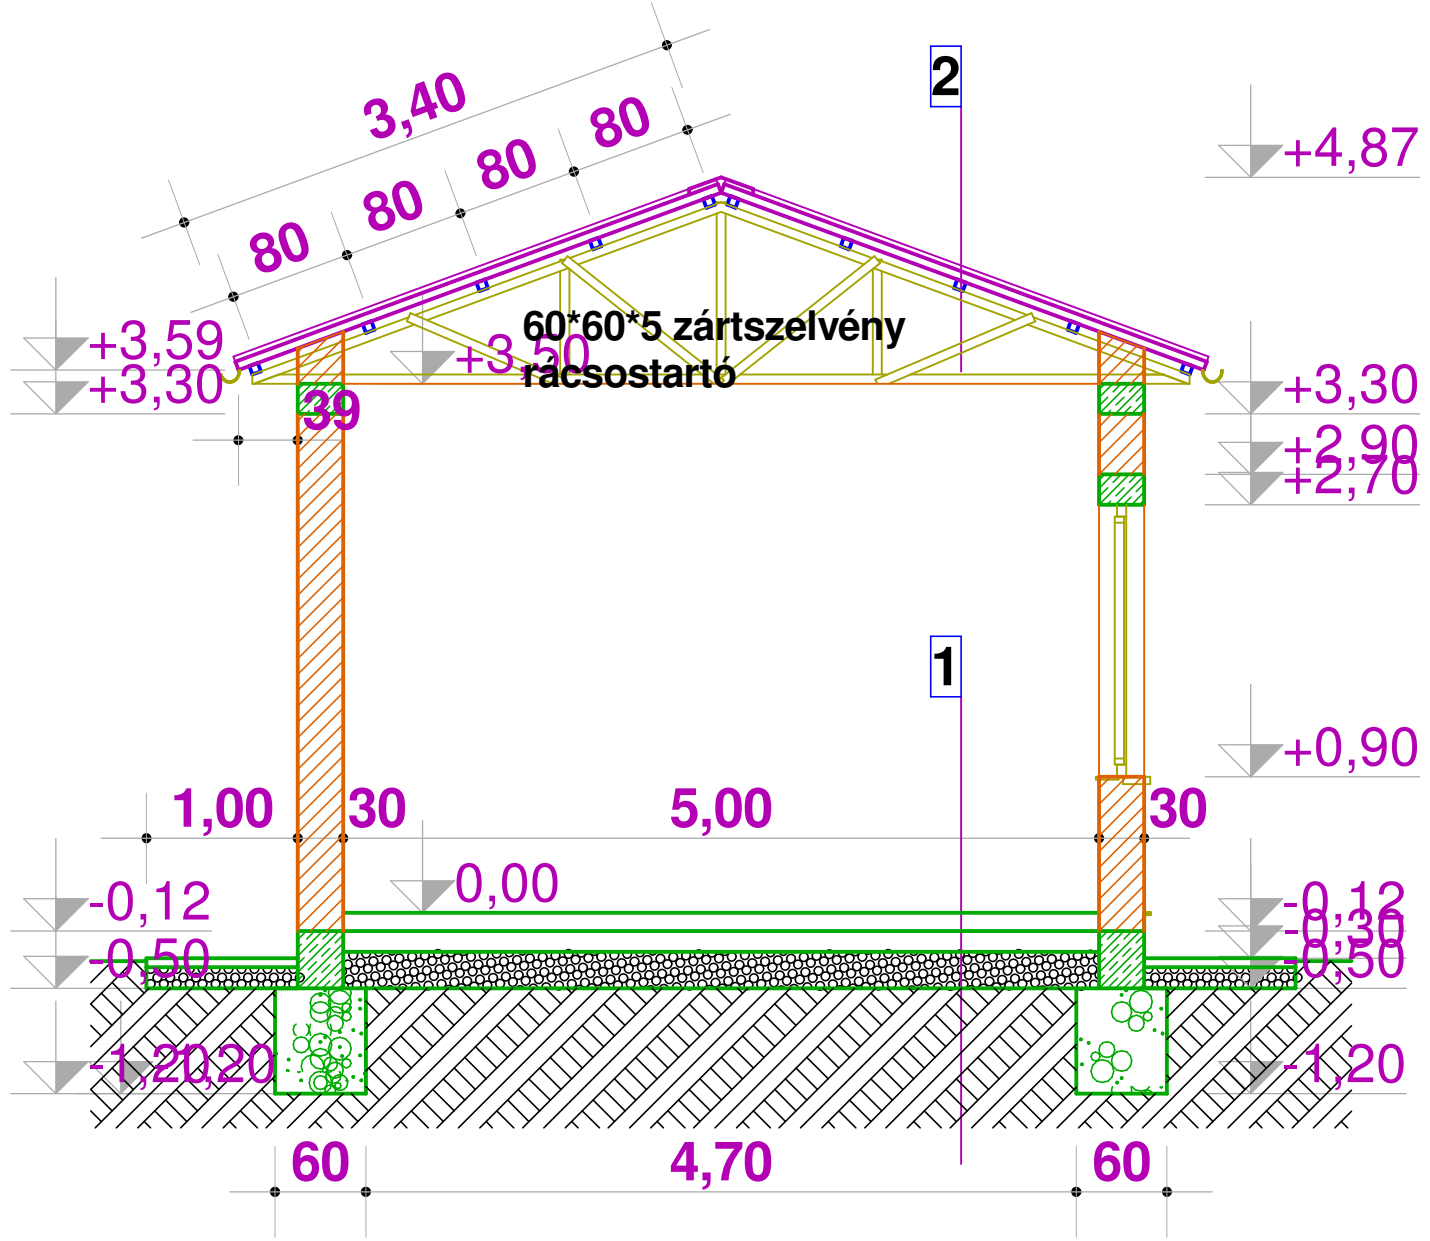

C-C metszet

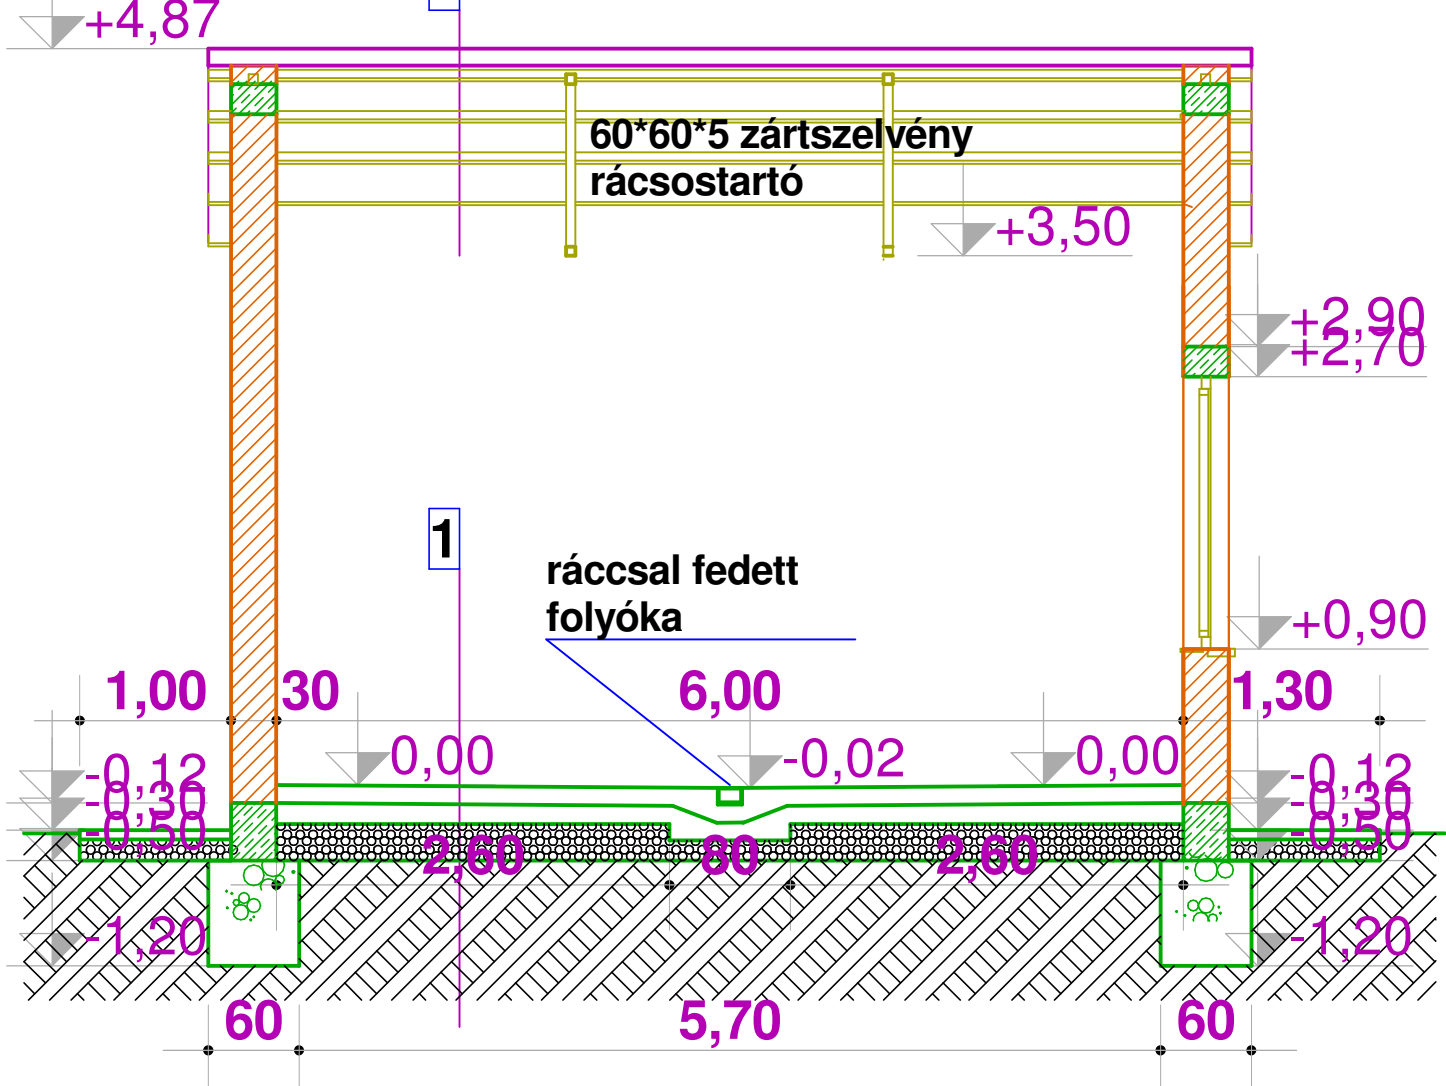

- 1
- 12 cm aljzatbeton
 - 1 rtg VILLAS GV 35 oxidos lemez talajnedvesség elleni szig.lángolvasztással ragasztva
 - PORMEX RAPID kellősítő alapozás
 - 14-12 cm hálós vasalású beton aljzat
 - 25 cm tömörített kavics ágyazat tömörségi fok: 95%
 - termett talaj
- 2
- 6 cm KS 100 RW szendvicspanel
 - 60*60*5 mm acél zártszelvény szelemenek
 - 60*60*5 zártszelvény rácsostartó

Tervező: Paronai István okl. építészmérnök É-05-0096 3532 Miskolc, Győri kapu 114/b I/3. Tel : (46) 331-094, (20) 9255-887 e-mail : steve.paronai@gmail.com Adószám: 71647854-1-25	Terv megnevezése: Esztár külterület 059/5 és 069/1 hrsz-ú szarvasmarha tartó telep korszerűsítésével kapcsolatos kiviteli terv. 2.ütem - fejtőház, szennyvízknák és ivóvíz kezelő ház	Törzsszám: P-94 Dátum: 2018. 03.
Építtető: Berettyómenti Zrt. 4124 Esztár, Bocskai u. 2.	Rajz megnevezése: Ivóvízkezelő ház metszetek	Rajzszám: E - 12 Lépték: 1:50