Déli homlokzat

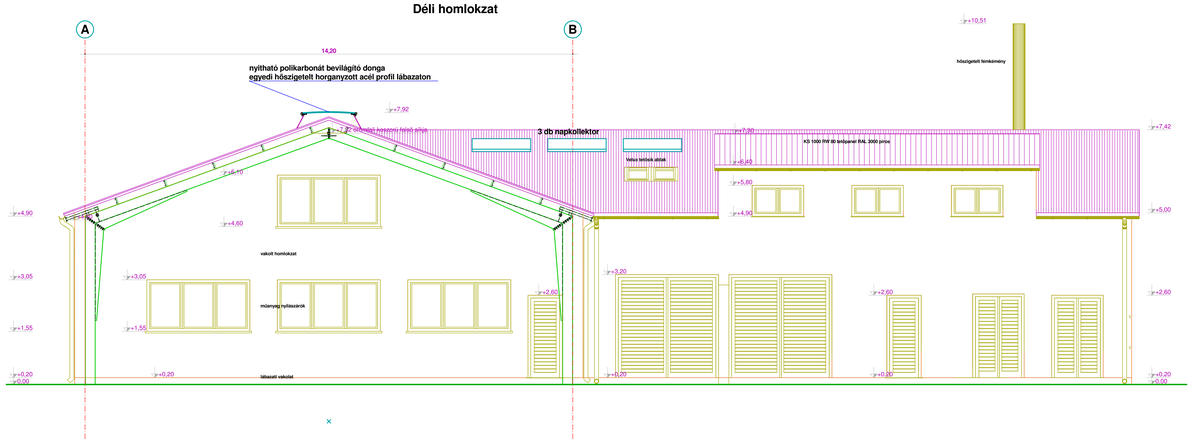

Északi homlokzat

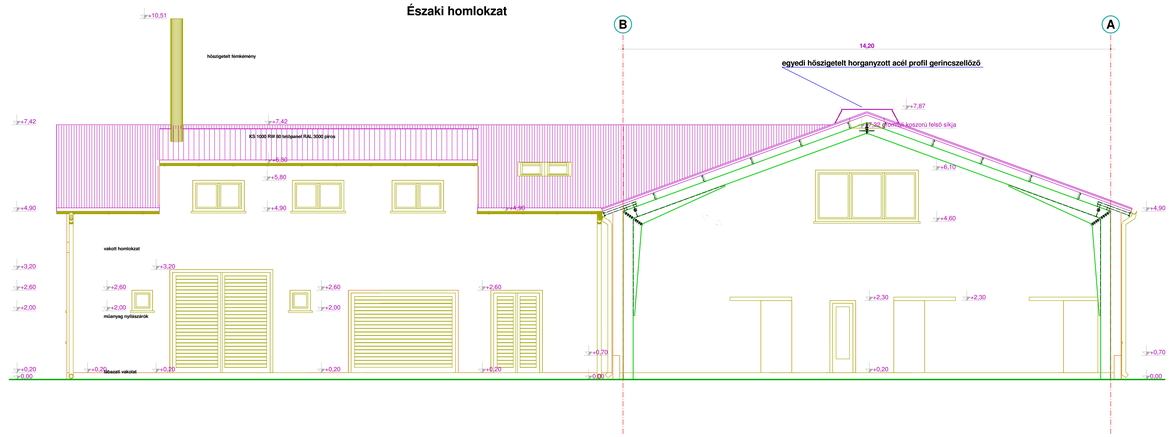

Keleti homlokzat

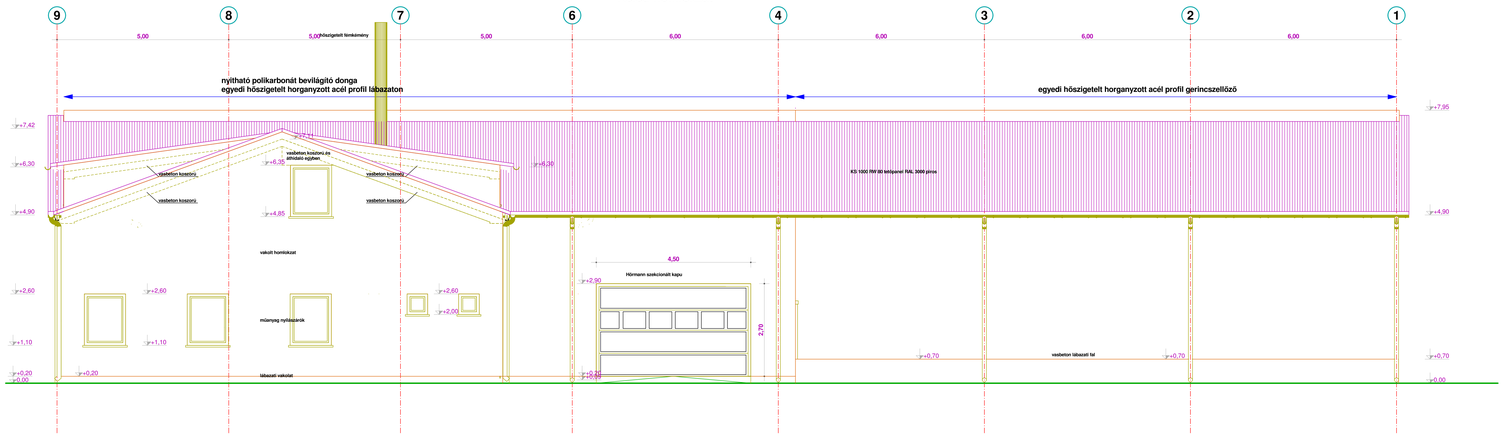

Nyugati homlokzat

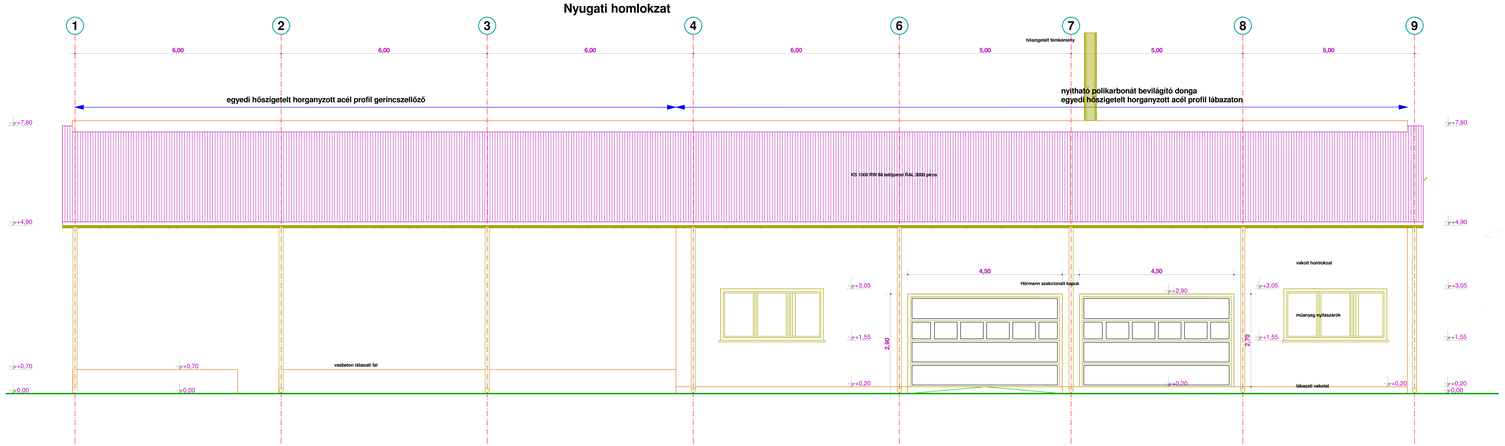

±0,00 m = elővárakozó burkolatához csatlakozó
fedett etetőtér burkolatszintje

Tervező: **Parasnai István okl. építészmérnök** **KÉK 00266** 8433 Bánd u. Gróf Ivan 113/b 13. Tel.: +06 (30) 331-0984, (20) 9205-887 e-mail.: istvn.parasnai@gmail.com Adószám: 71647854-1-25	Terv megnevezése: **Kutár különépület 4093/5 és 0693 hrsz-ú szarvasmarha tartó telep korszerűsítésével kapcsolatos kivitelí terv.** **2.ütem - fejőház, személyzetiaknak és tvivár kezelő ház**	Törzsszám: **P-94** Dátum: **2018. 03.**
Építtető: **Bertrévmenti Zrt.** **4124 Kutár, Bocskai u. 2.**	Rajz megnevezése: **Fejőház homlokzatok**	Rajzszám: **E - 6**
		Lépték: **1:50**