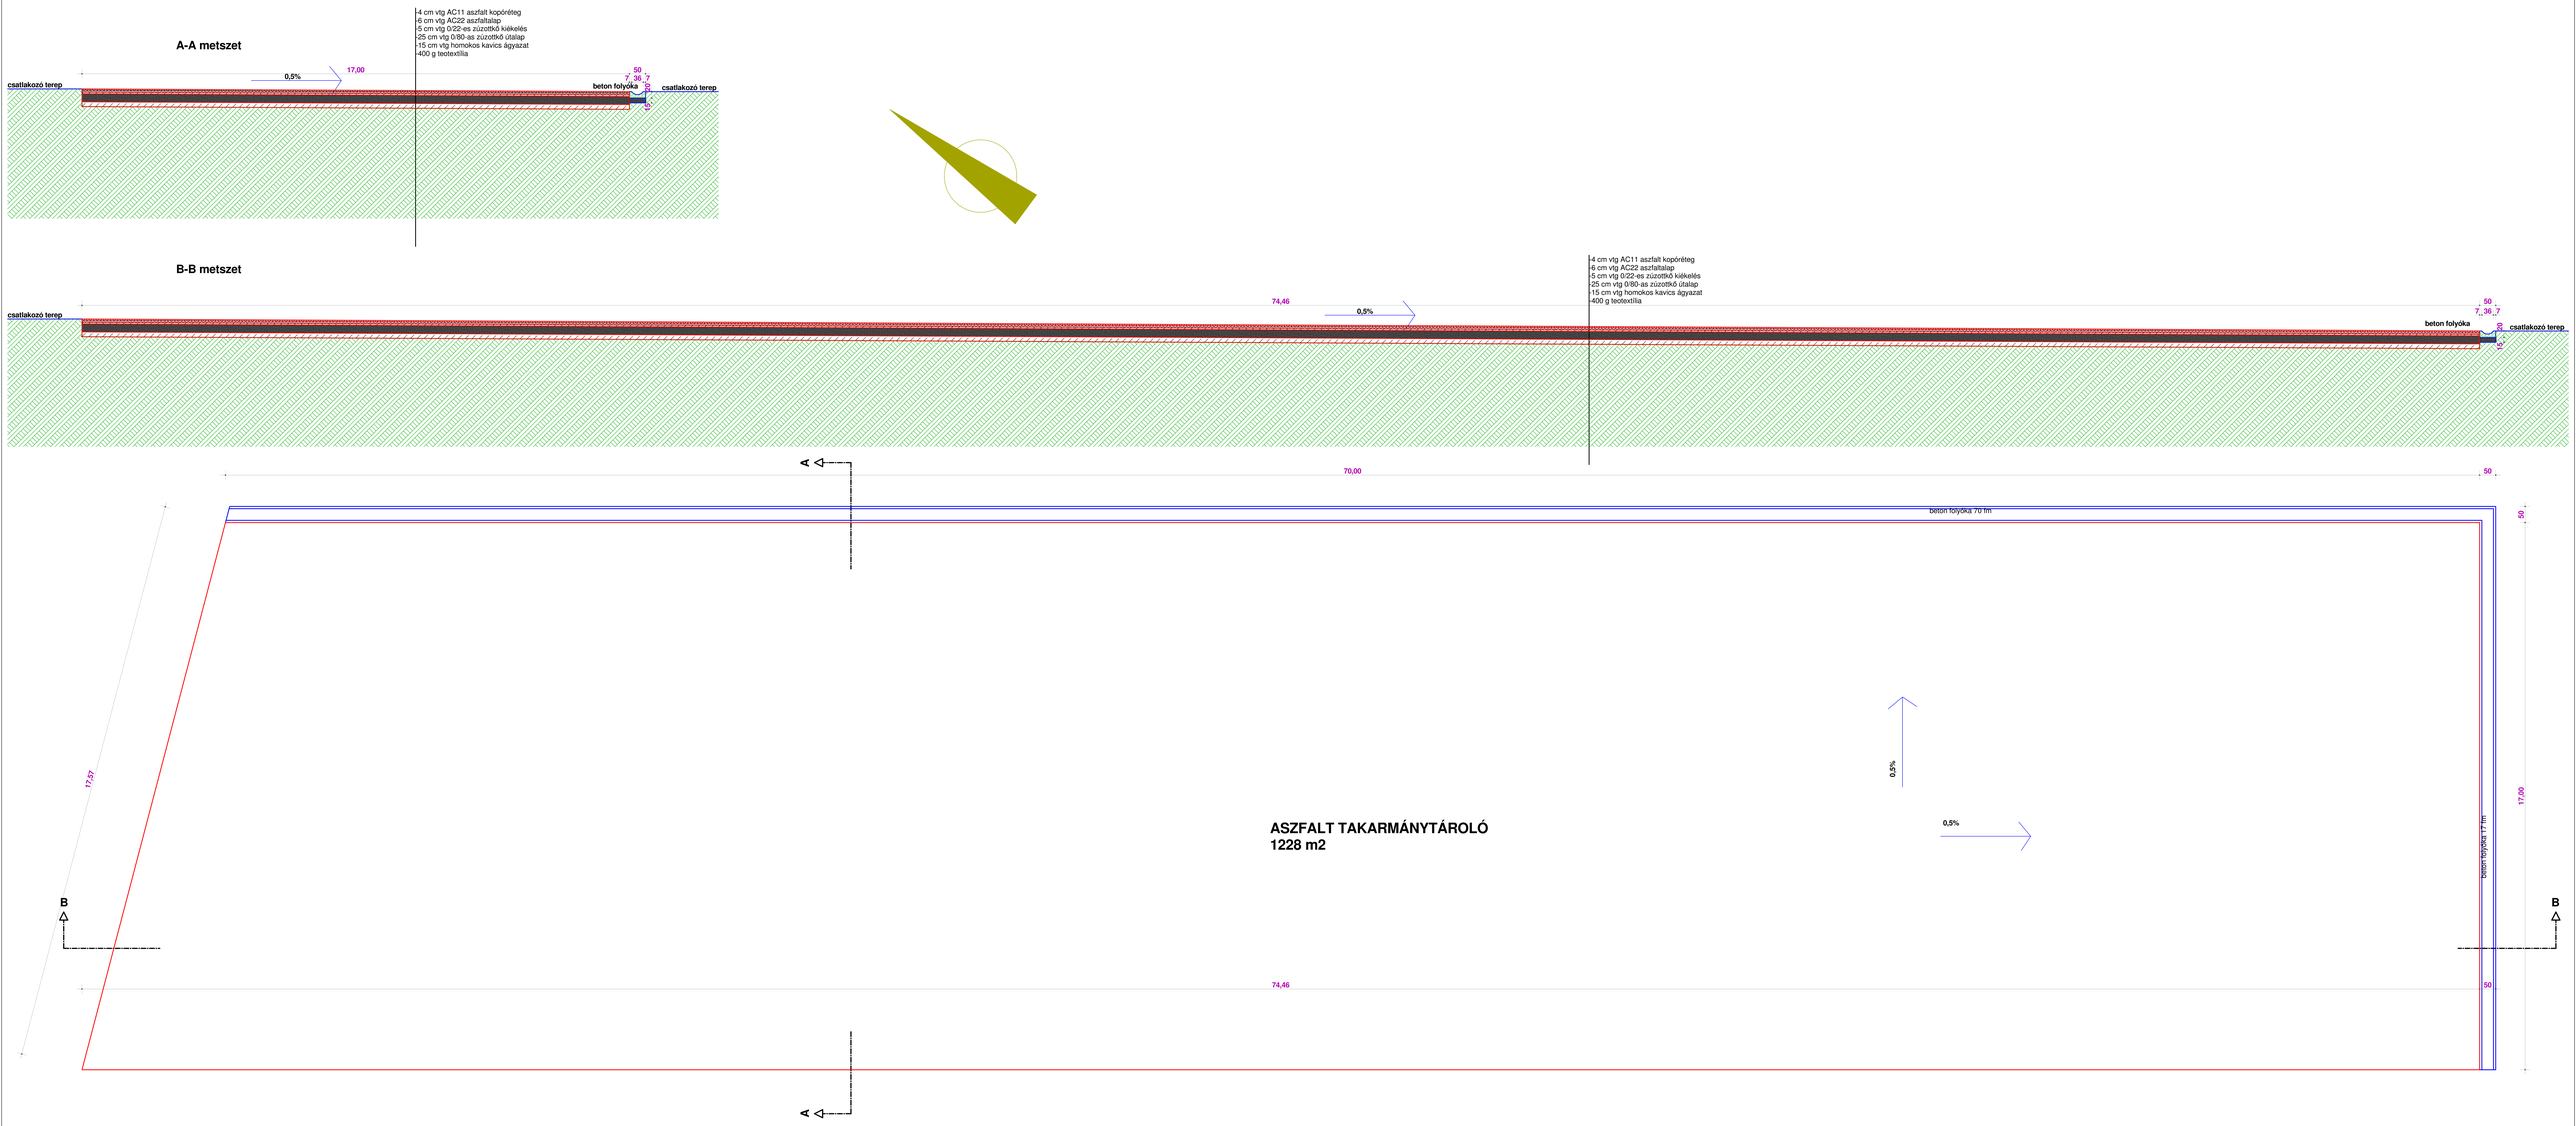

Tervező: **Parenal István okl. építészmérnök** **É-05-0096** **5533 Mezőkt. Gróf kapu 114/b I/3.** **Tel : (46) 331-094, (20) 9255-687** **e-mail : steve.parenal@gmail.com** **Adószám: 71047854-1-23**	Terv megnevezése: **Esztár külterület 059/5 és 069/1 hrsz-ú szarvasmarha tartó-telep kazánrészüléssel kapcsolatos kiviteli terv** **Létesítmény:** **Látens – mélyépítési műtárgyak**	Törzsszám: **P-85**
Építtető: **Bevetyinmező Zrt.** **4124 Esztár, Bocskai u. 2.**	Rajz megnevezése: **Asztalt takarmánytároló**	Rajzszám: **É - 6**
		Dátum: 2017. 12.
		Léptékarány: 1:50