




Jel	Módosítás	Dátum
Gyártó:  MAGYAR ACÉLMŰVEK KFT. H-4400 Nyíregyháza Gomba u. 1.	Megrendelő: Berettyómenti Zrt. 4124 Esztár, Bocskai u. 2. Létesítmény megnevezése: Esztár külterület 059/5 és 069/1 hrsz-ú szarvasmarha tartó telep korszerűsítésével kapcsolatos kiviteli terv 2.ütem - fejtőház, szennyvízártnak és ivóvíz kezelő ház Megnevezés: 101 ÖSSZÁLLÍTÁSI TERV	Dátum: 27.03.2018 Méretarány: Nem szabványos 1:110 Munkaszám: MSZ2018/48
Tervező: Németh Cs. TT-15-0629	Szerkesztő: Nagy G.	Ellenőrzte: Rajzsám: 100

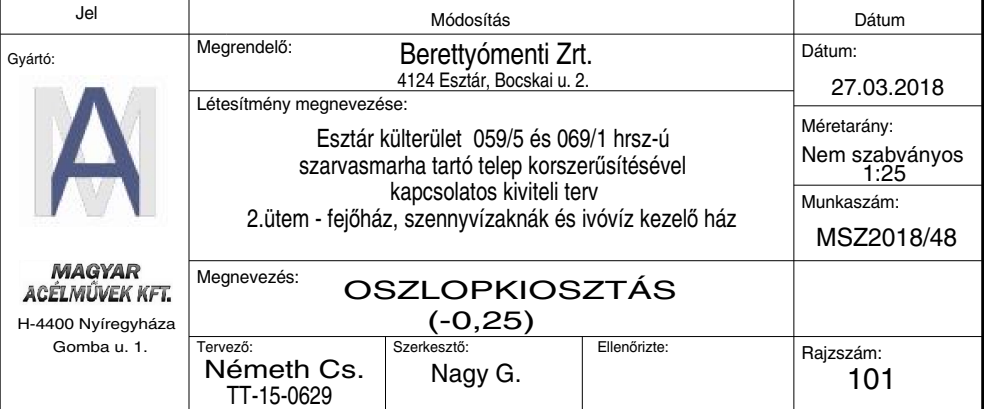


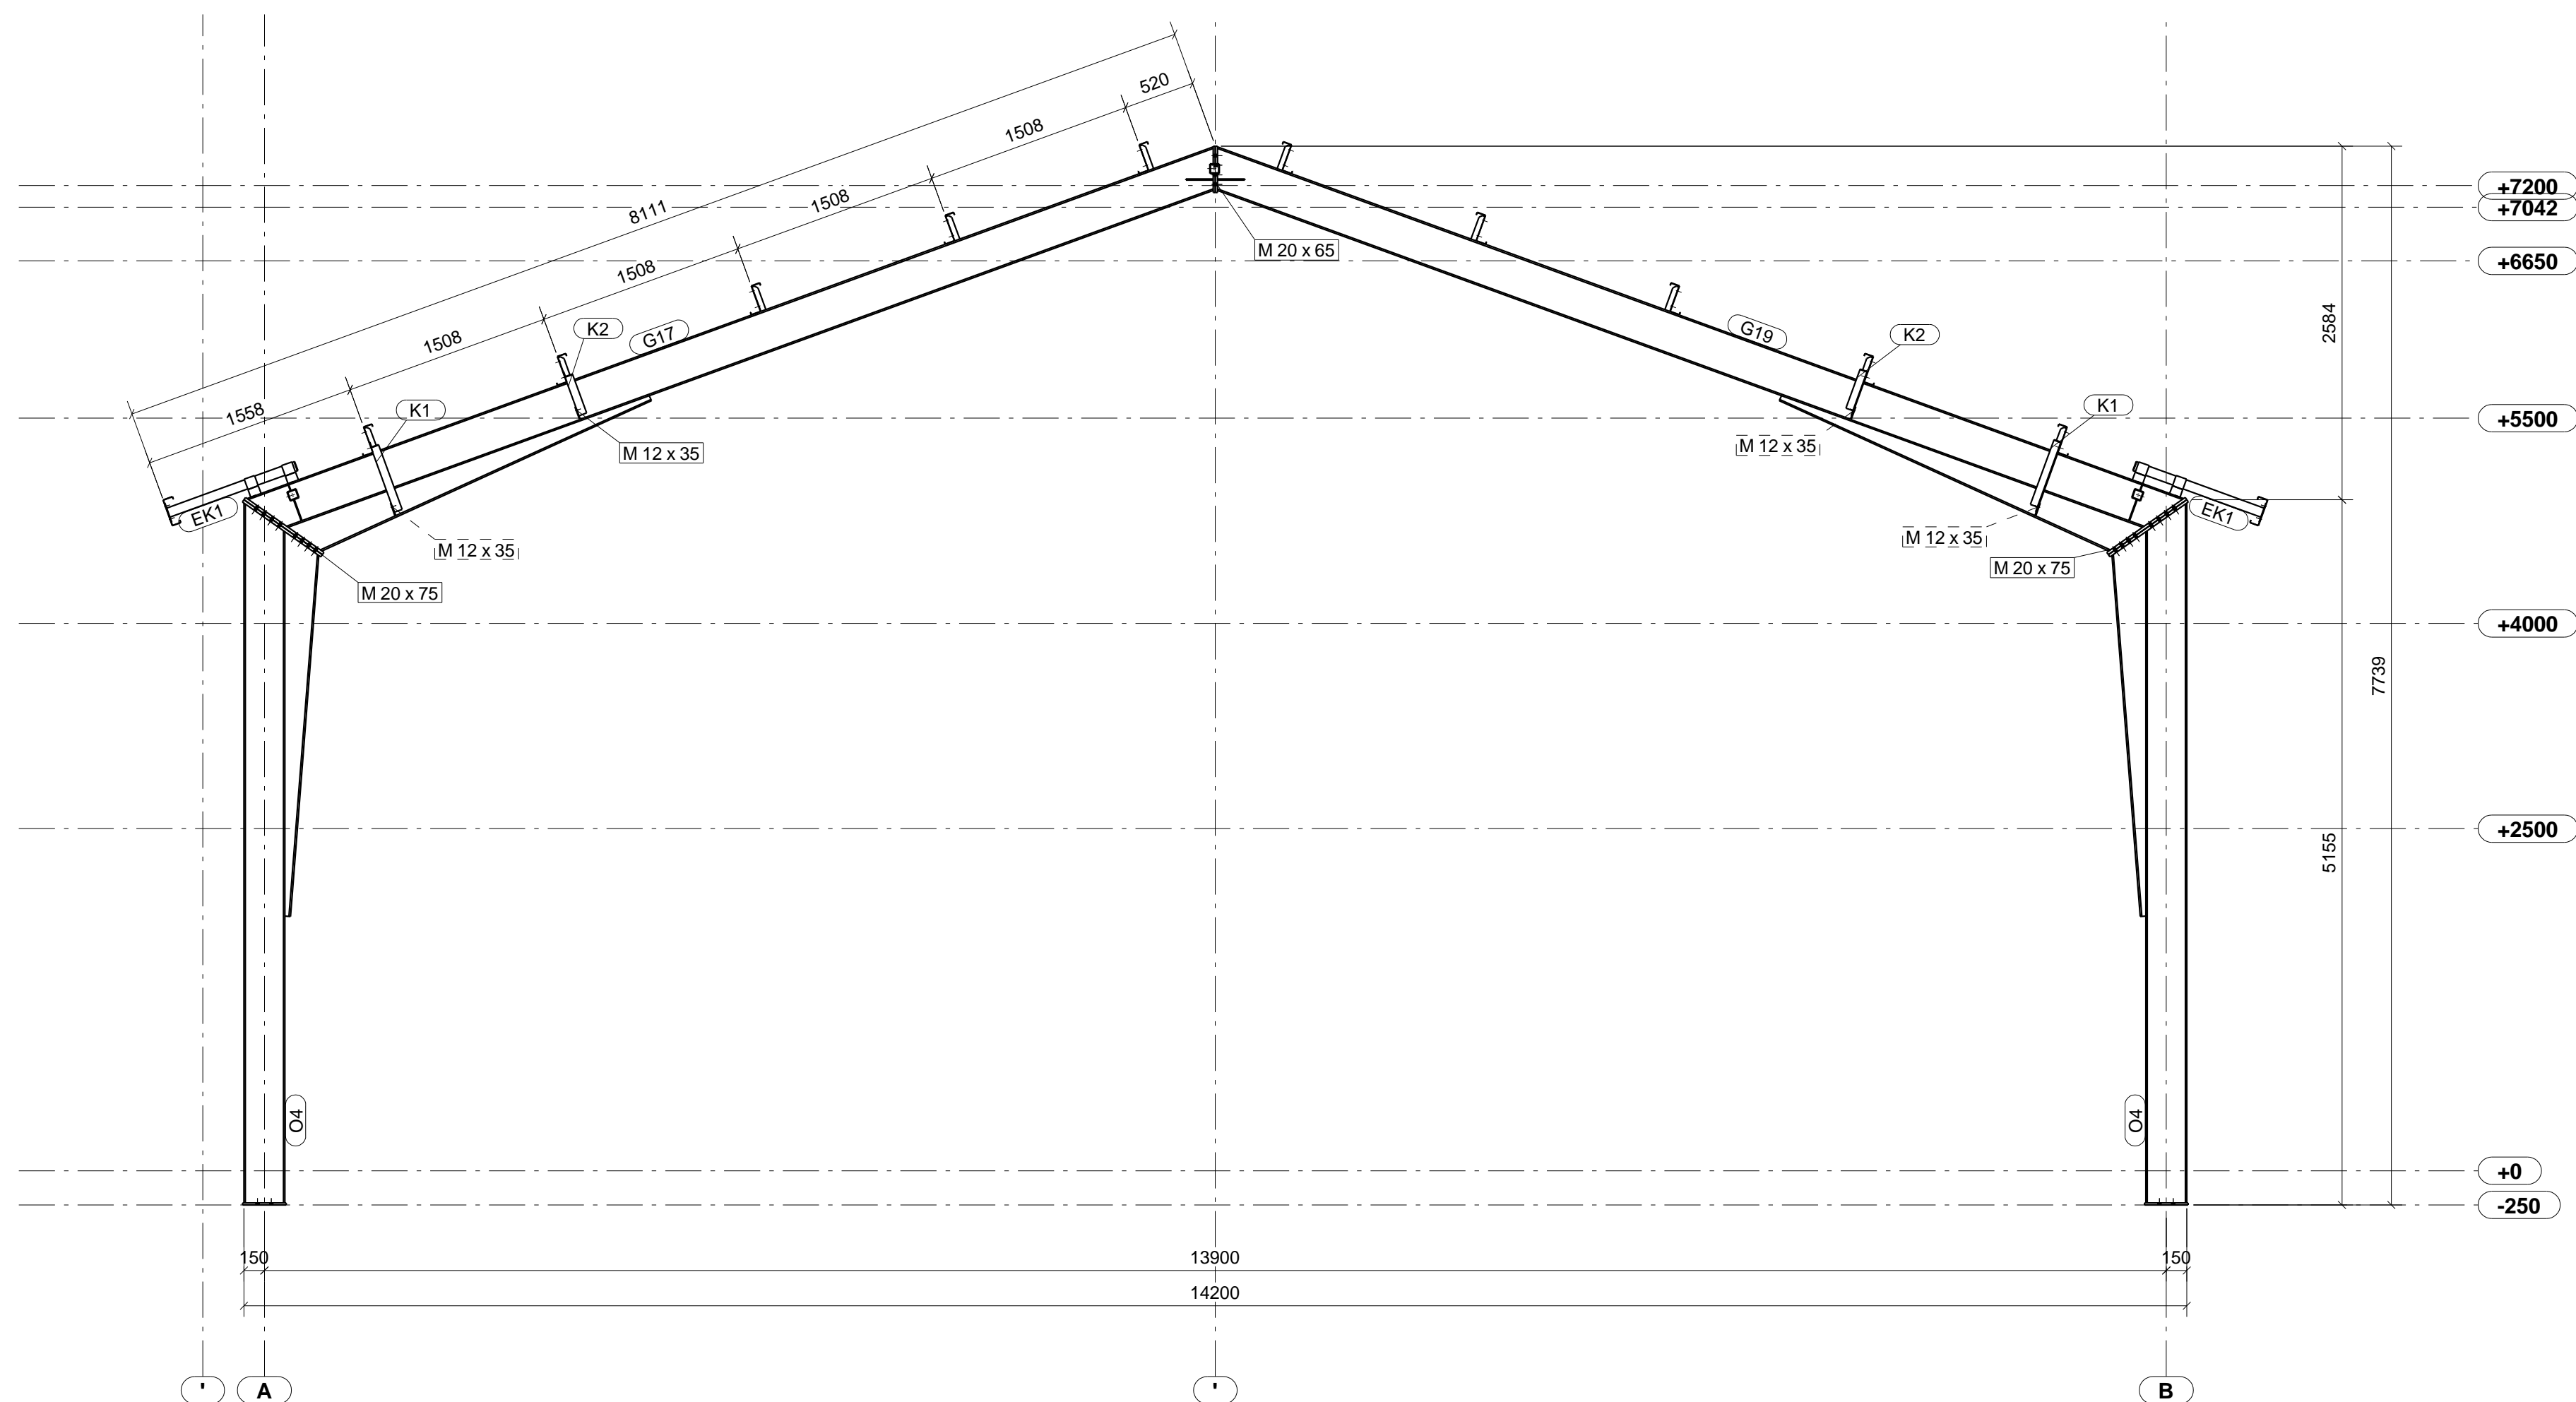






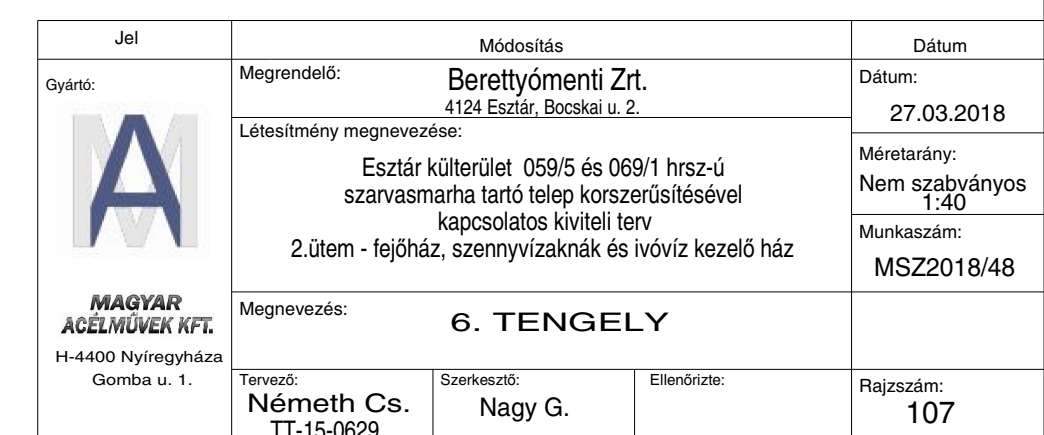


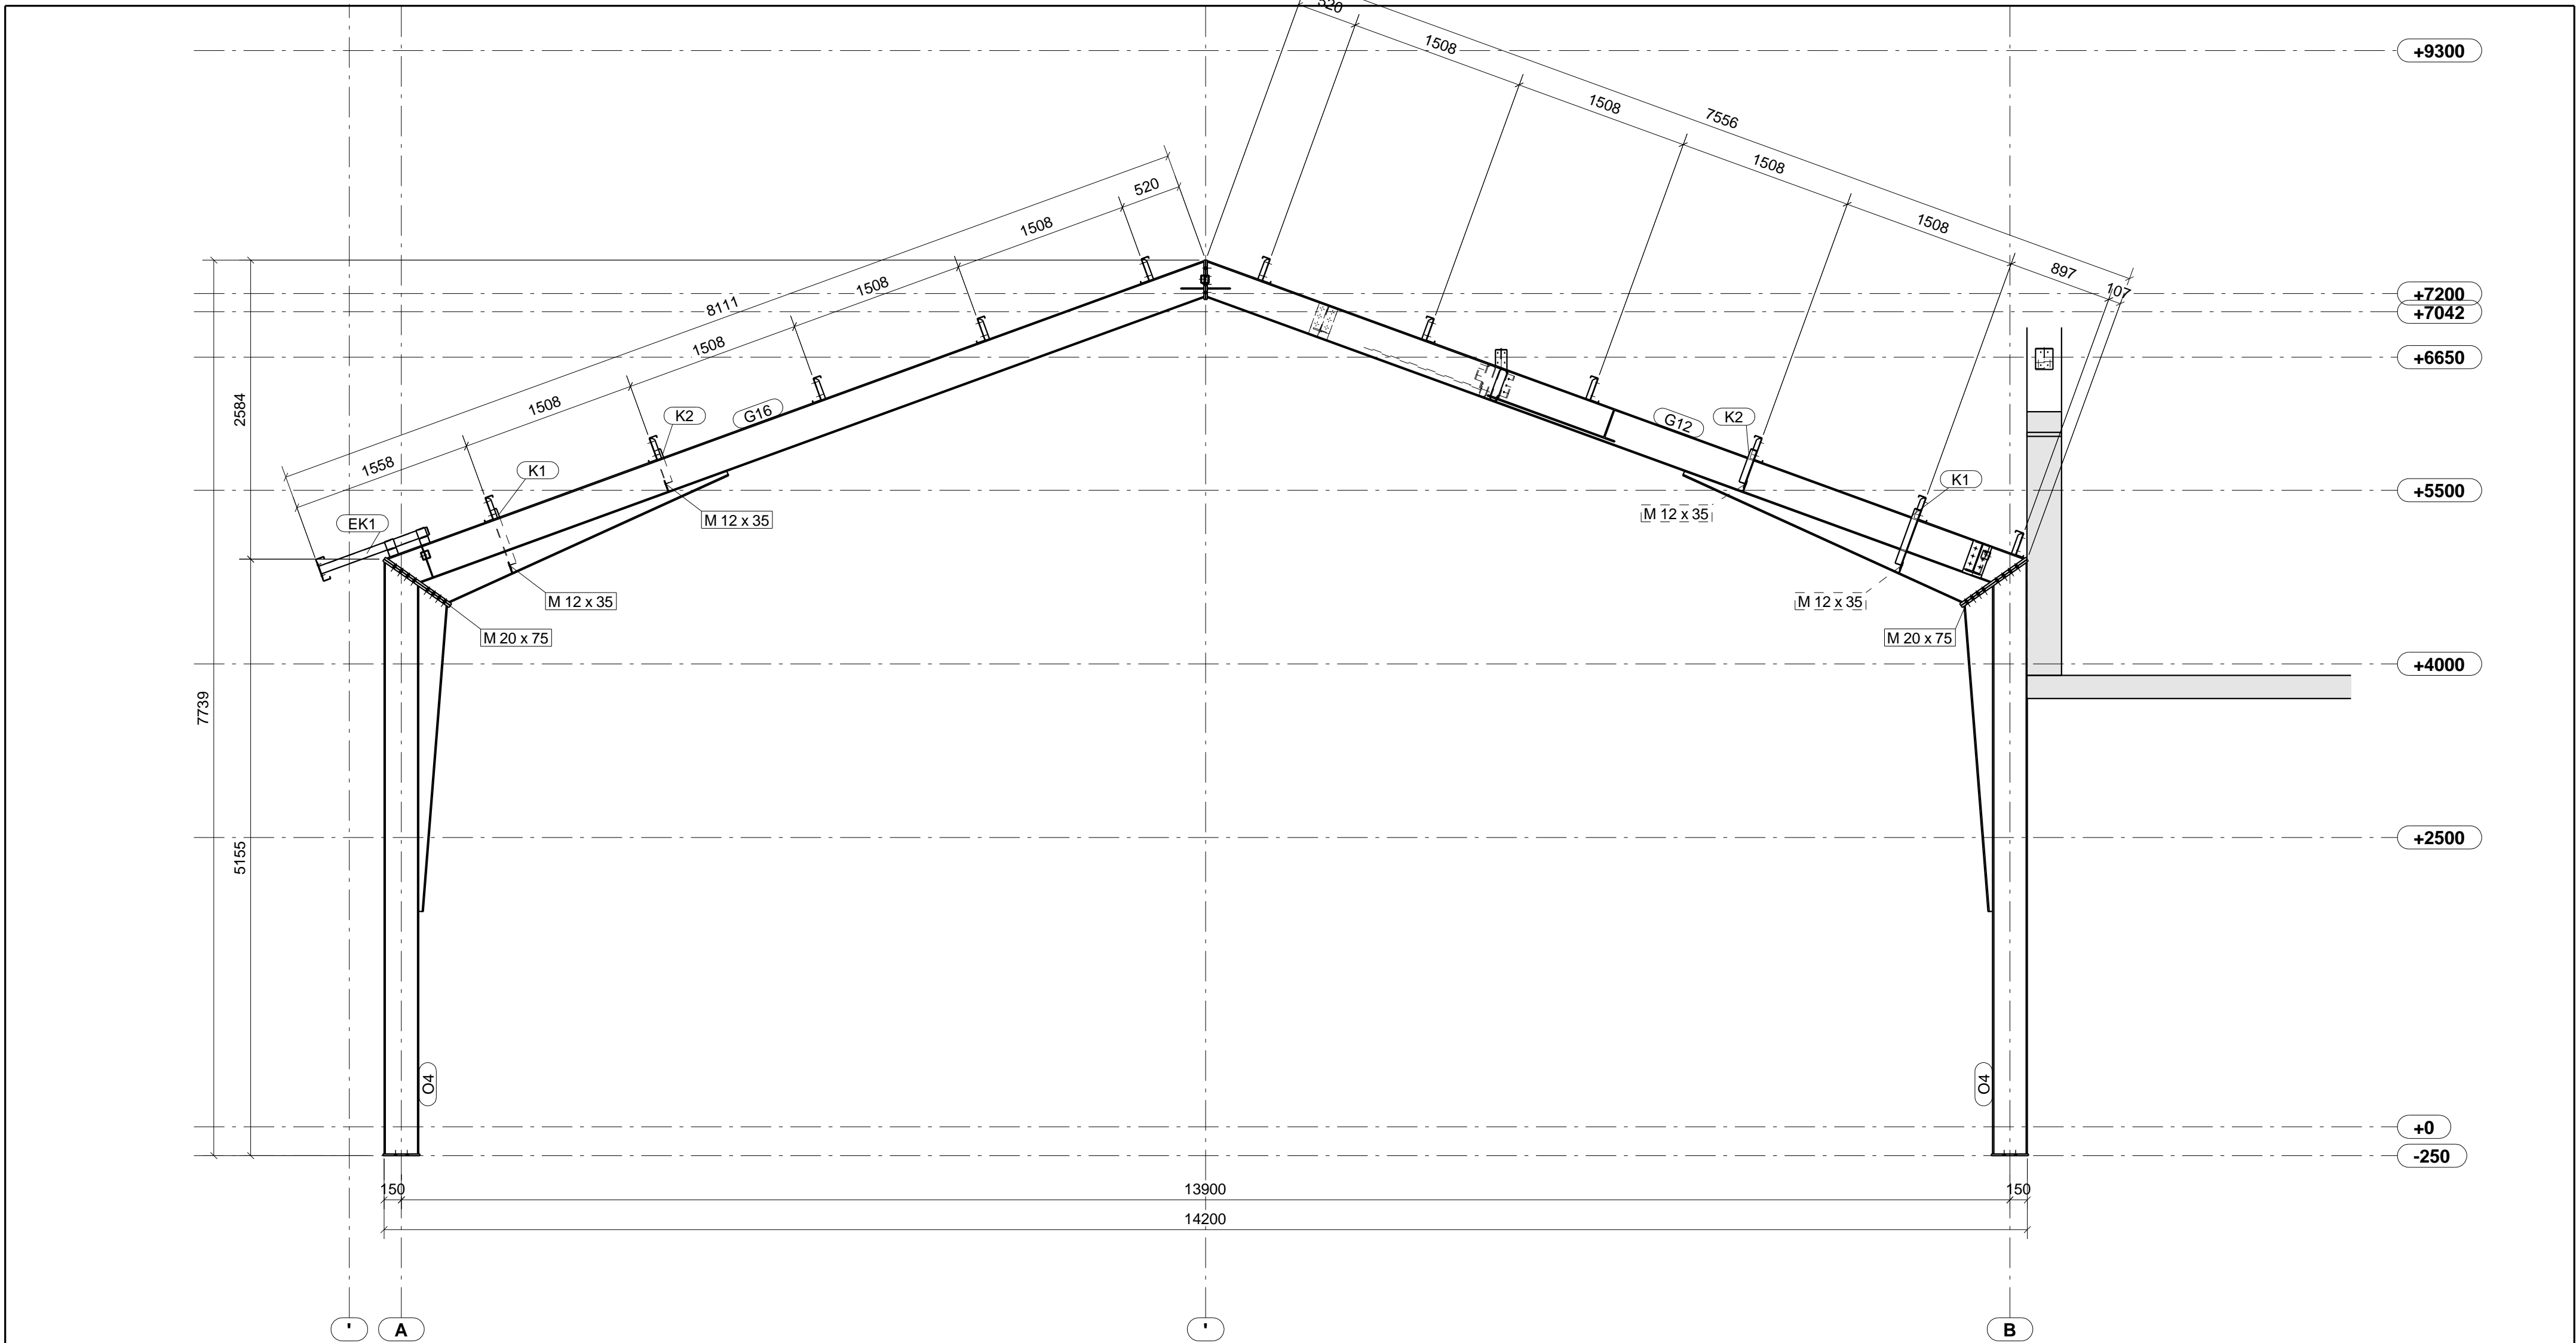


Jel	Módosítás	Dátum
<div><div></div><div><div>MAGYAR</div><div>ACÉLMŰVEK KFT.</div><div>H-4400 Nyíregyháza</div><div>Gomba u. 1.</div></div></div>	Gyártó:	Dátum:
	Megrendelő: Berettyómenti Zrt. 4124 Esztár, Bocskai u. 2.	27.03.2018
	Létesítmény megnevezése:	Méretarány:
	Esztár külterület 059/5 és 069/1 hrsz-ú szarvasmarha tartó telep korszerűsítésével kapcsolatos kiviteli terv 2.ütem - fejtőház, szennyvízakkna és ivóvíz kezelő ház	Nem szabványos 1:40
	Megnevezés: 7. TENGYELY	Munkaszám: MSZ2018/48
	Tervező: Németh Cs. TT-15-0629	Szerkesztő: Nagy G. Ellenőrizte:
		Rajzsorszám: 108

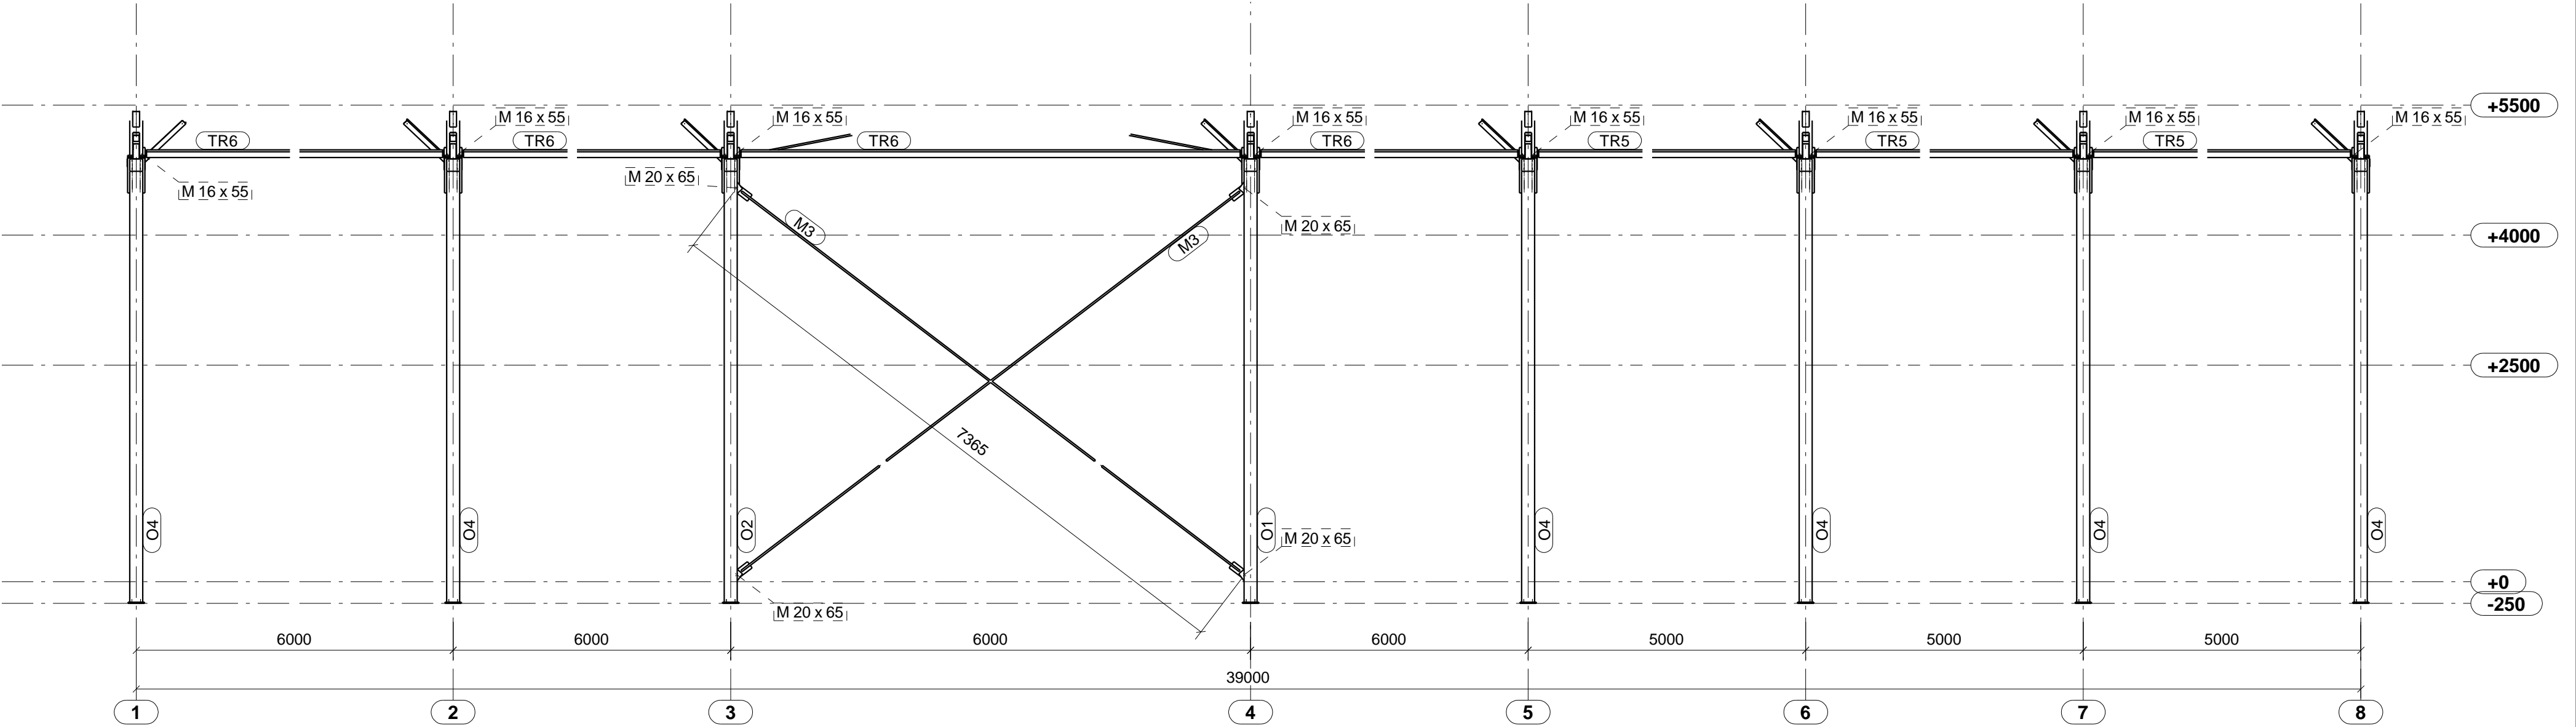


Jel	Módosítás		Dátum
<div><div></div><div><div>MAGYAR</div><div>ACÉLMŰVEK KFT.</div><div>H-4400 Nyíregyháza</div><div>Gomba u. 1.</div></div></div>	Gyártó:		Dátum:
	Megrendelő: Berettyómenti Zrt. 4124 Esztár, Bocskai u. 2.		27.03.2018
	Létesítmény megnevezése:		Méretarány:
	Esztár külterület 059/5 és 069/1 hrsz-ú szarvasmarha tartó telep korszerűsítésével kapcsolatos kiviteli terv 2.ütem - fejtőház, szennyvízakknák és ivóvíz kezelő ház		Nem szabványos 1:55
	Megnevezés:		Munkaszám:
A. TENGELY			MSZ2018/48
Tervező:	Szerkesztő:	Ellenőrizte:	Rajzsám:
Németh Cs. TT-15-0629	Nagy G.		110

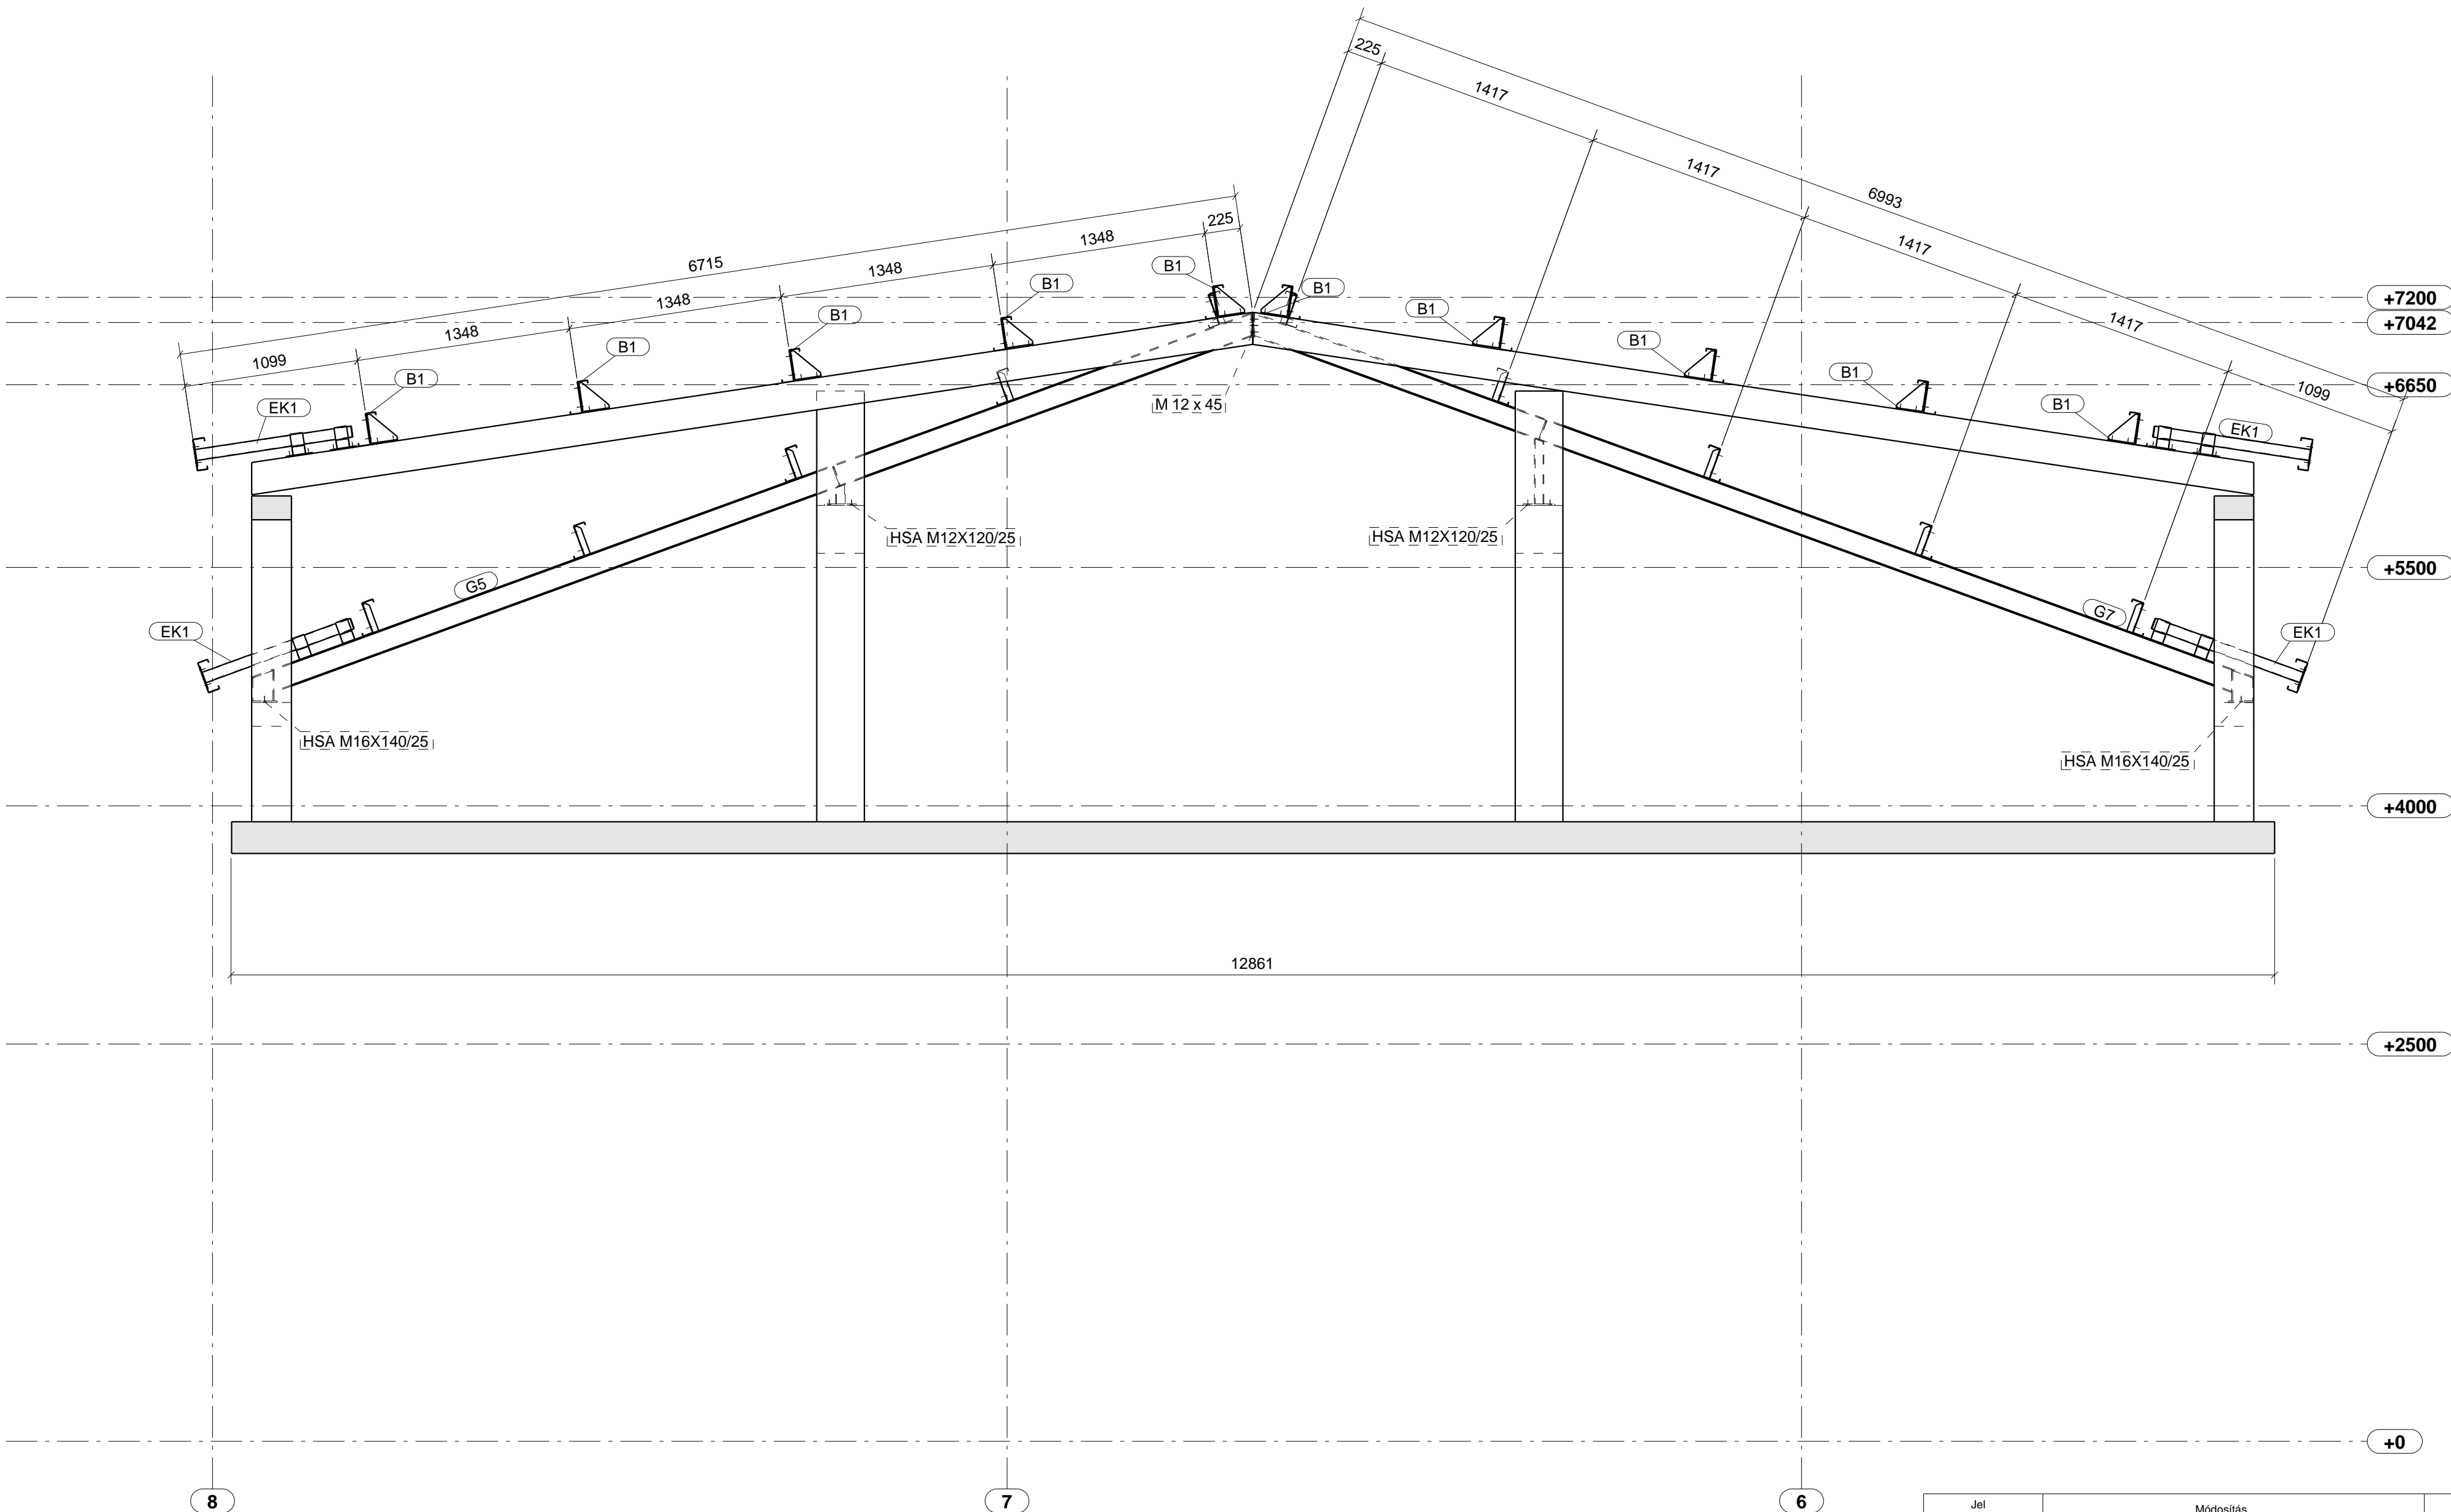

Jel	Módosítás	Dátum
<div><div><div></div></div><div><div>MAGYAR</div><div>ACÉLMŰVEK KFT.</div><div>H-4400 Nyíregyháza</div><div>Gomba u. 1.</div></div></div>	Gyártó:	Dátum:
	Megrendelő: Berettyómenti Zrt. 4124 Esztár, Bocskai u. 2.	27.03.2018
	Létesítmény megnevezése: Esztár külterület 059/5 és 069/1 hrsz-ú szarvasmarha tartó telep korszerűsítésével kapcsolatos kiviteli terv 2.ütem - fejtőház, szennyvízvezeték és ivóvíz kezelő ház	Méretarány: Nem szabványos 1:30
	Munkaszám: MSZ2018/48	
Megnevezés: C. TENGELY		
Tervező: Németh Cs. TT-15-0629	Szerkesztő: Nagy G.	Rajzsám: 112

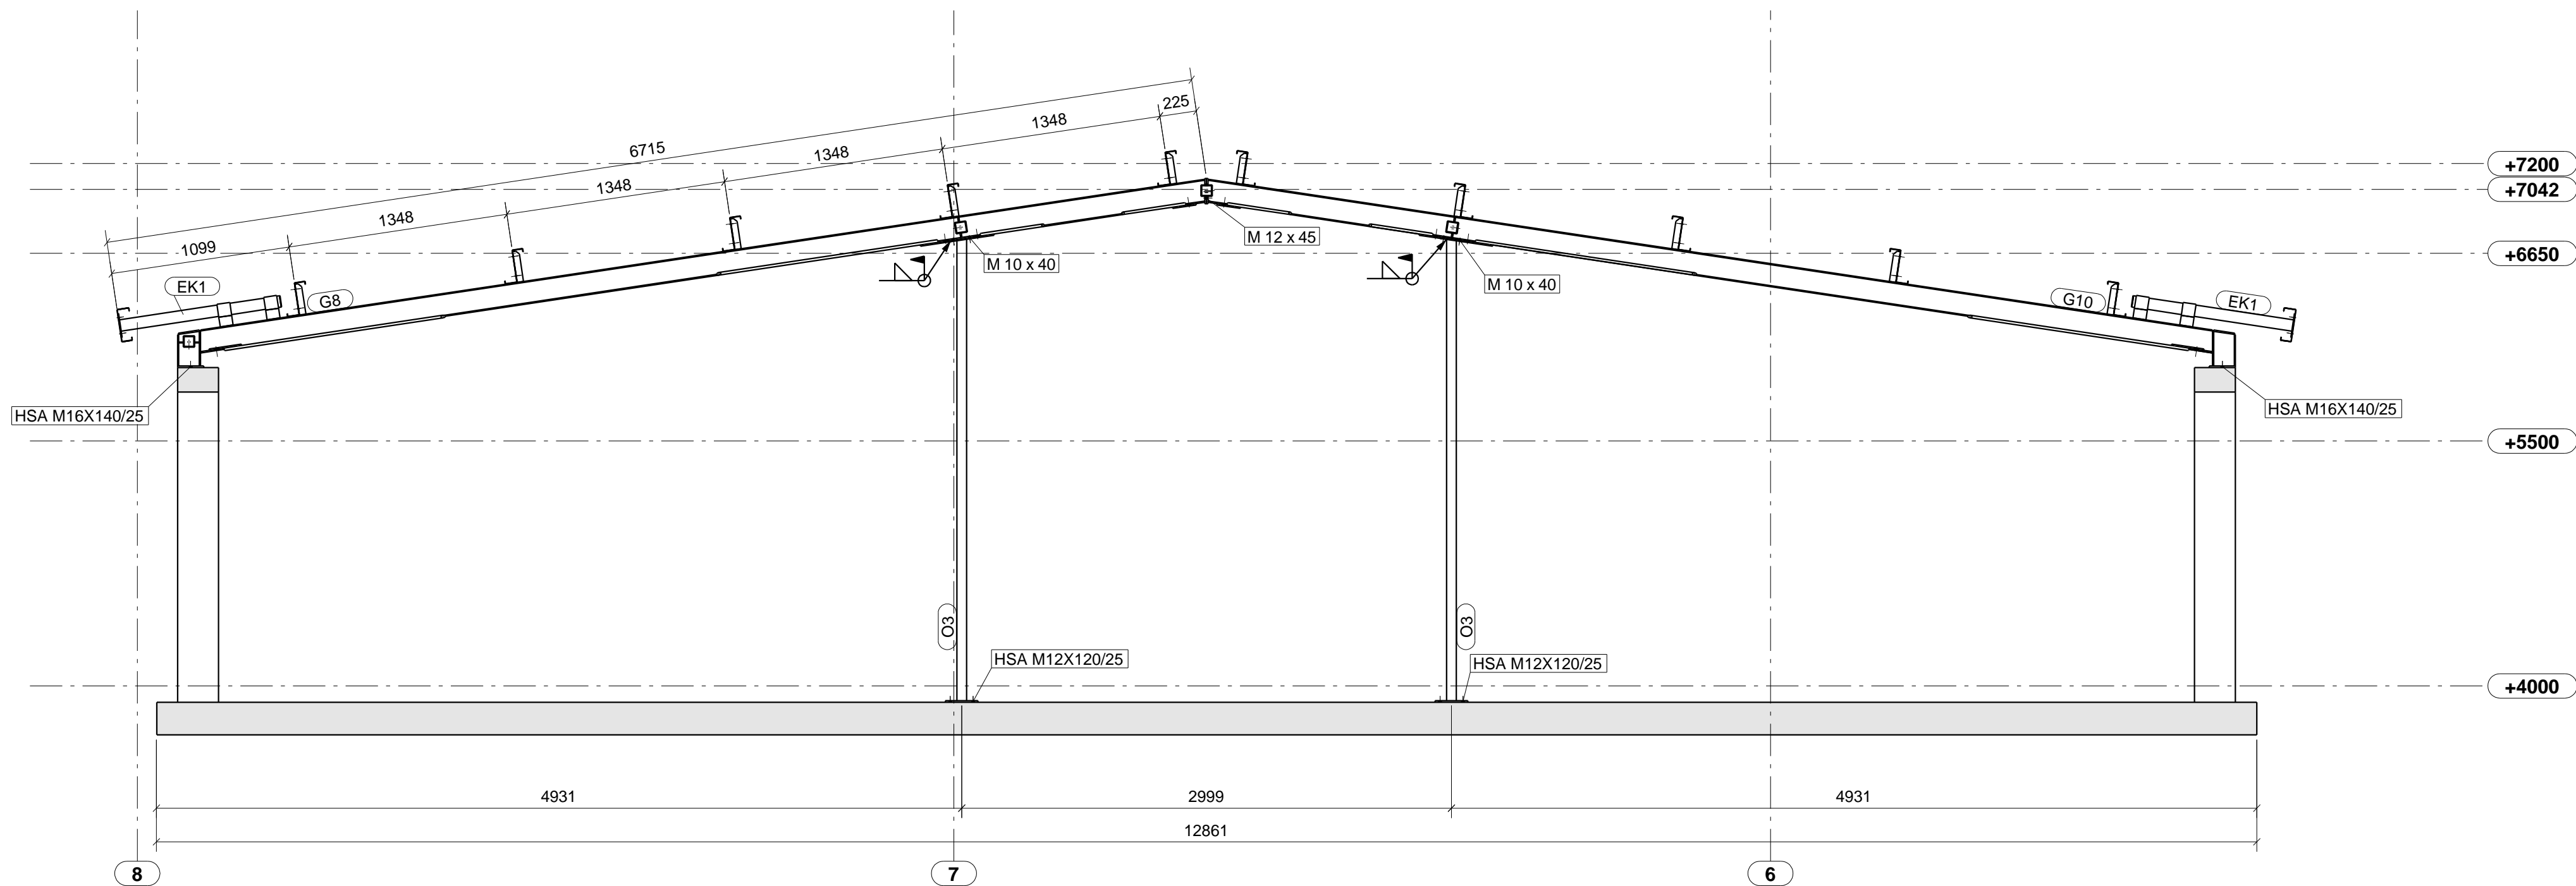

Jel	Módosítás	Dátum
<div><div></div><div>MAGYAR ACÉLMŰVEK KFT. H-4400 Nyíregyháza Gomba u. 1.</div></div>	Gyártó:	Dátum:
	Megrendelő: Berettyómenti Zrt. 4124 Esztár, Bocskai u. 2.	27.03.2018
	Létesítmény megnevezése:	Méretarány:
	Esztár külterület 059/5 és 069/1 hrsz-ú szarvasmarha tartó telep korszerűsítésével kapcsolatos kiviteli terv 2.ütem - fejtőház, szennyvízakknák és ivóvíz kezelő ház	Nem szabványos 1:30
	Munkaszám:	MSZ2018/48
Megnevezés: D. TENGELY		
Tervező: Németh Cs. TT-15-0629	Szerkesztő: Nagy G.	Rajzsám: 113

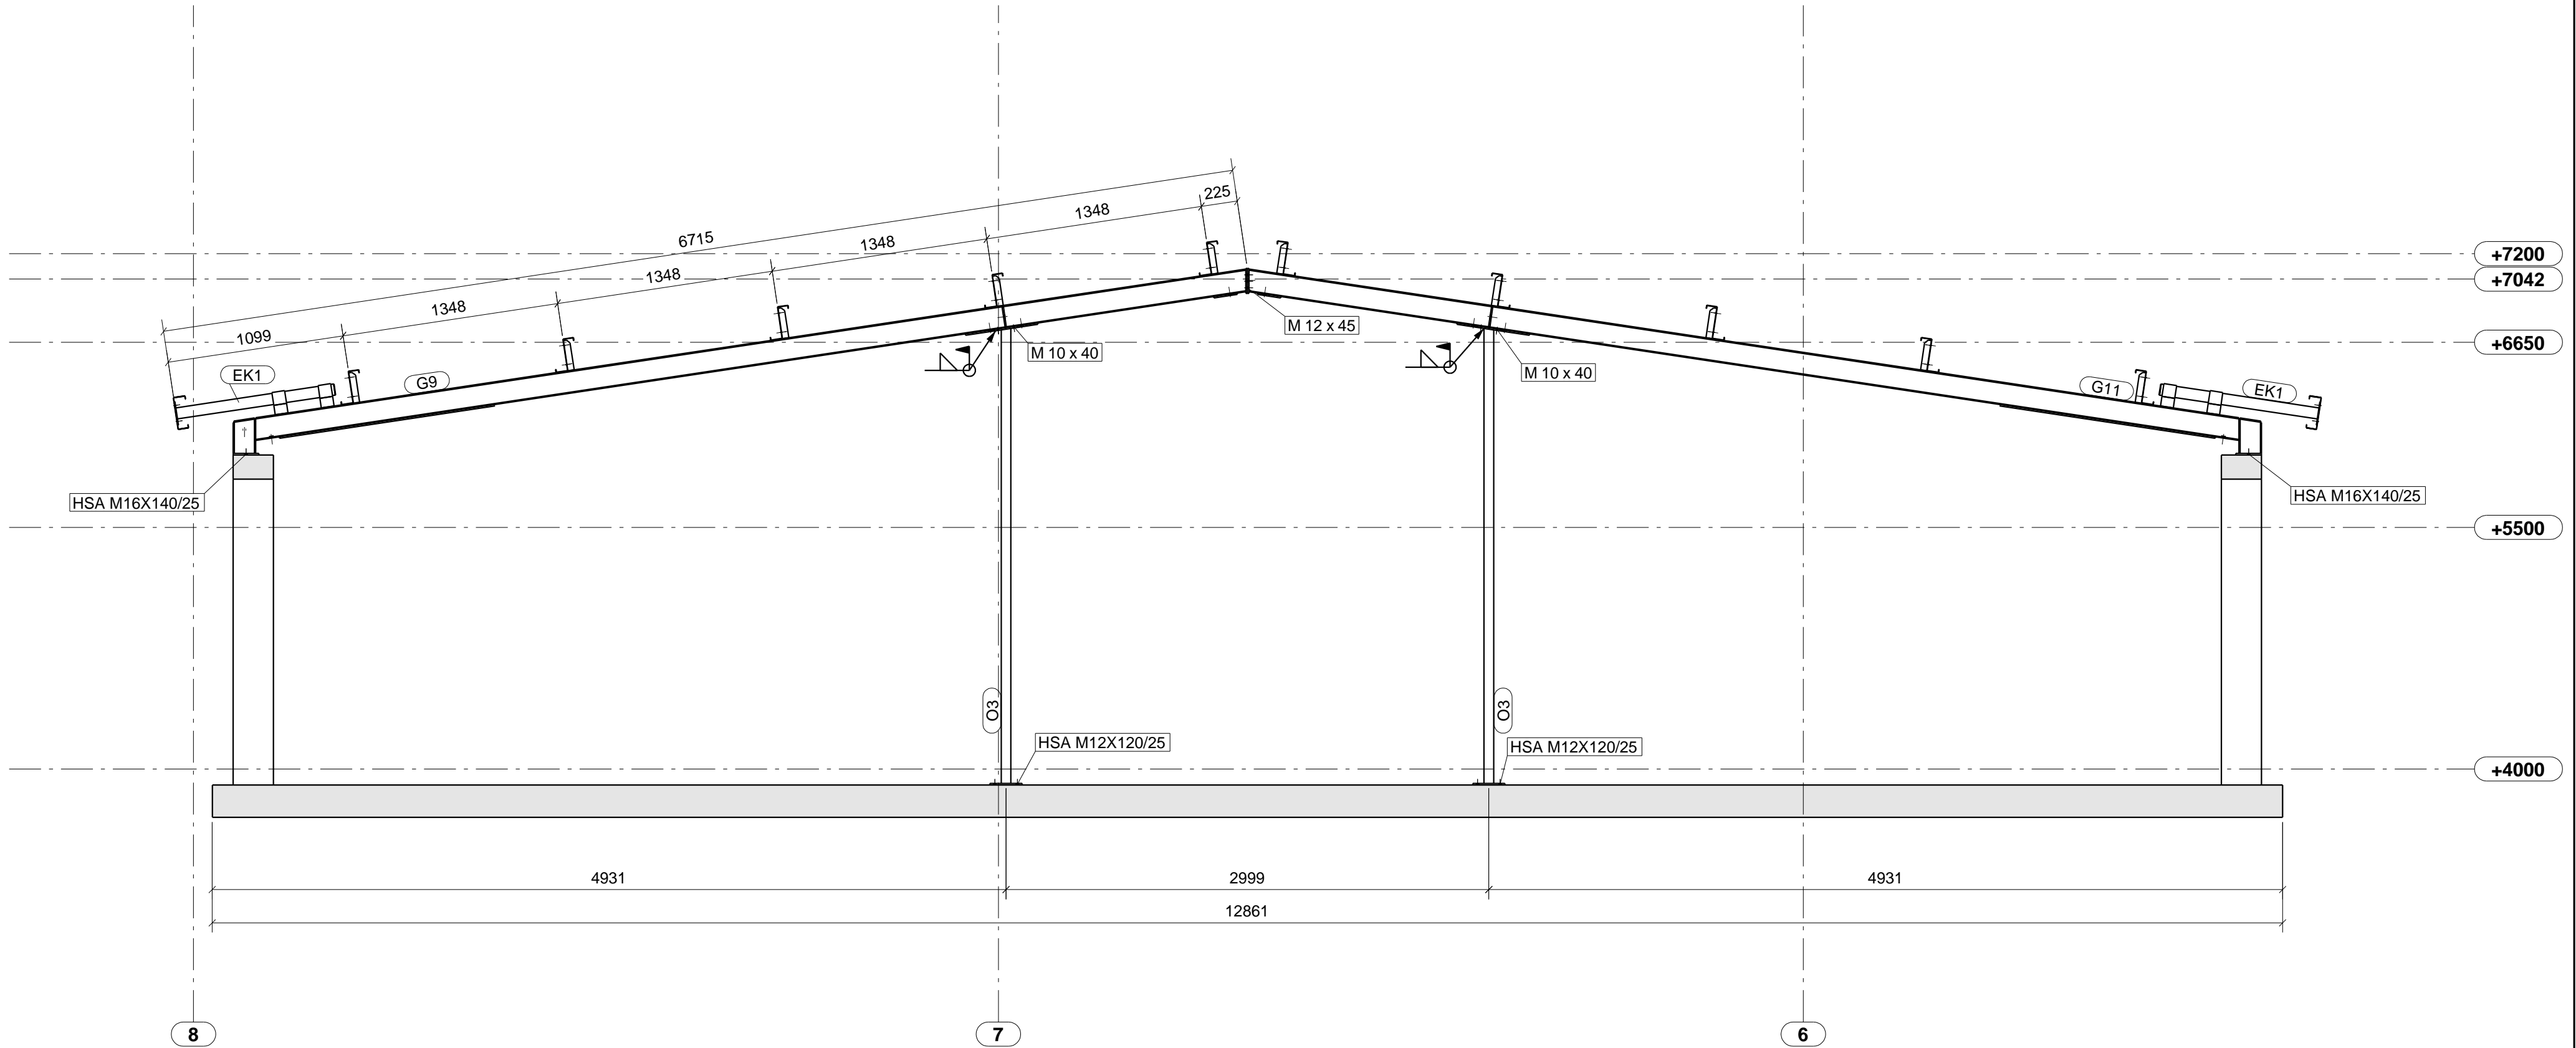

Jel	Módosítás	Dátum
<div><div></div><div><div>MAGYAR</div><div>ACÉLMŰVEK KFT.</div><div>H-4400 Nyíregyháza</div><div>Gomba u. 1.</div></div></div>	Gyártó:	Dátum:
	Megrendelő: Berettyómenti Zrt. 4124 Esztár, Bocskai u. 2.	27.03.2018
	Létesítmény megnevezése: Esztár külterület 059/5 és 069/1 hrsz-ú szarvasmarha tartó telep korszerűsítésével kapcsolatos kiviteli terv 2.ütem - fejtőház, szennyvízagnák és ivóvíz kezelő ház	Méretarány: Nem szabványos 1:30
	Megnevezés: E. TENGELY	Munkaszám: MSZ2018/48
	Tervező: Németh Cs. TT-15-0629	Rajzsám: 114

