
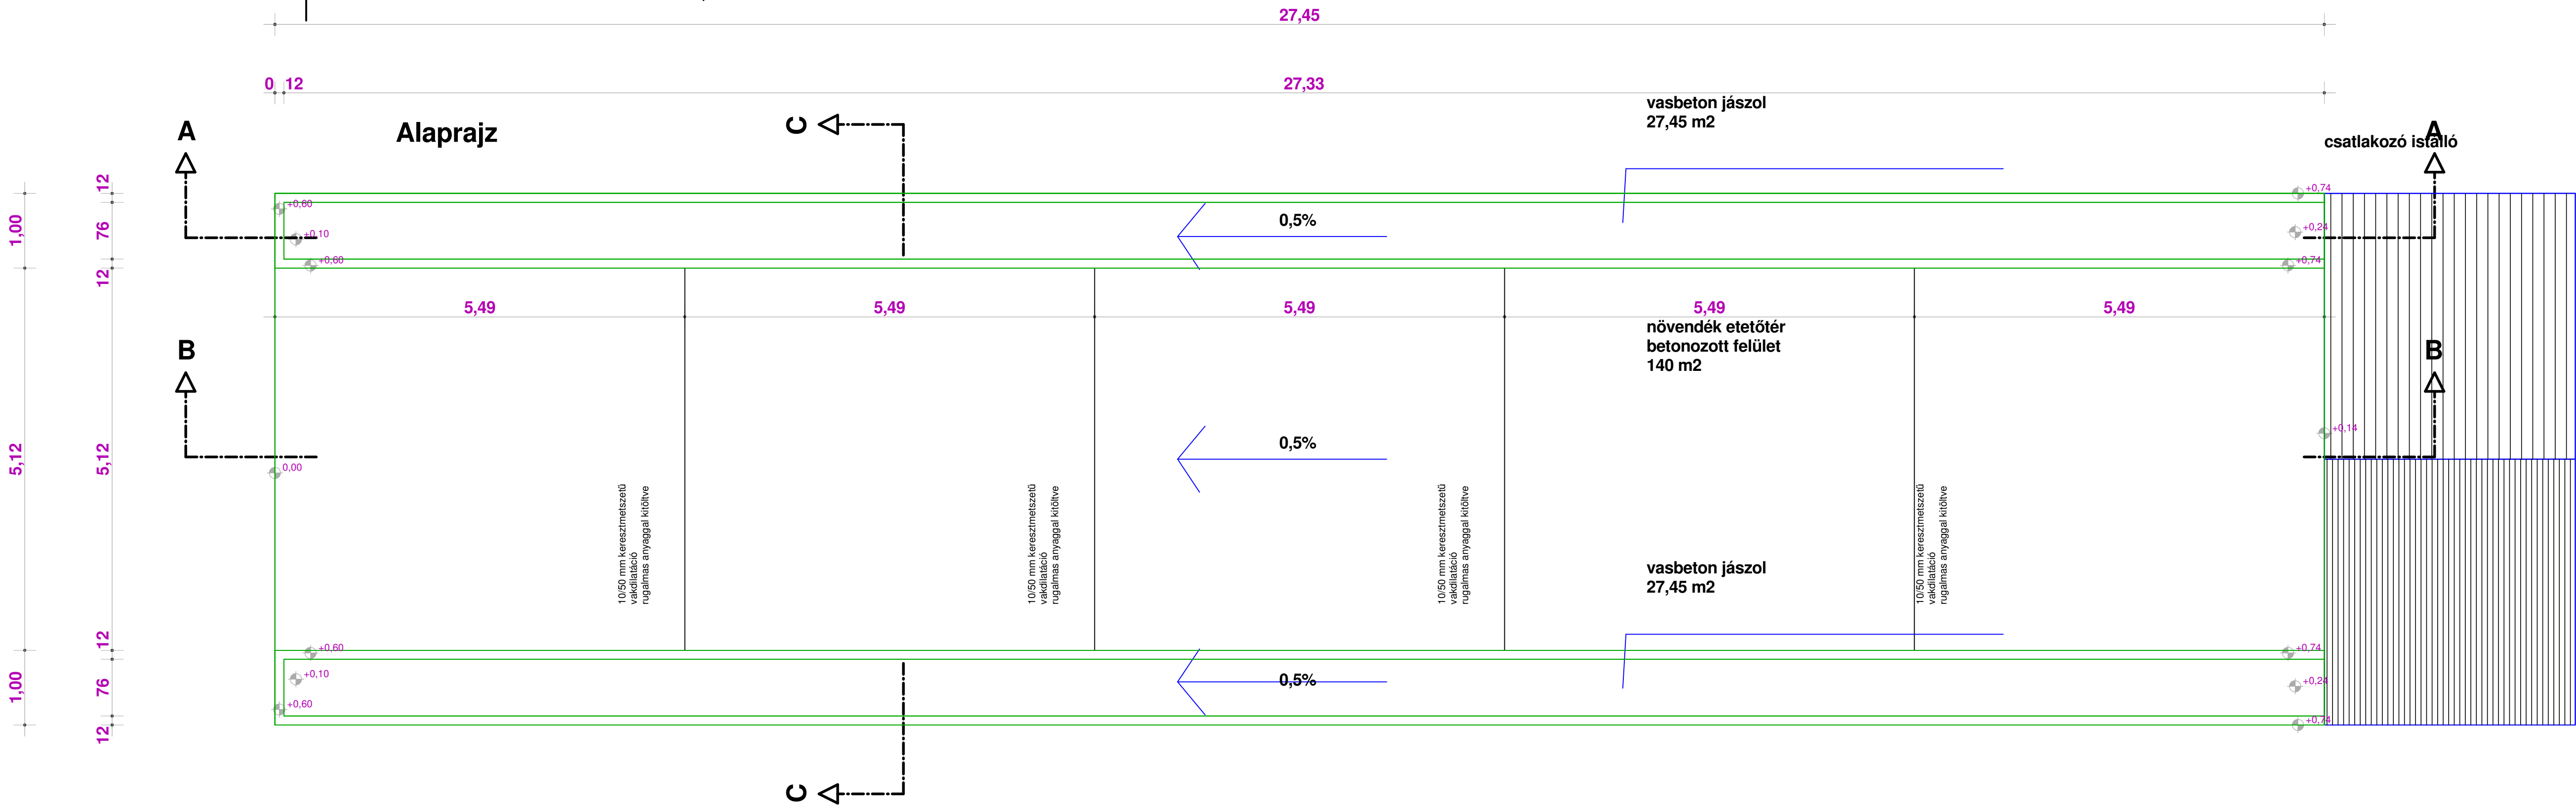


Megjegyzés:
1. Betonminőség:
- szerelő beton: C8/10-Xn(H)-24-fn
- szerkezeti: C 35/45-24/F2-VZ2-XA3 vízzáró, szulfátálló
2. Betonacél: B 60.50
3. Betontakarás: 50 mm

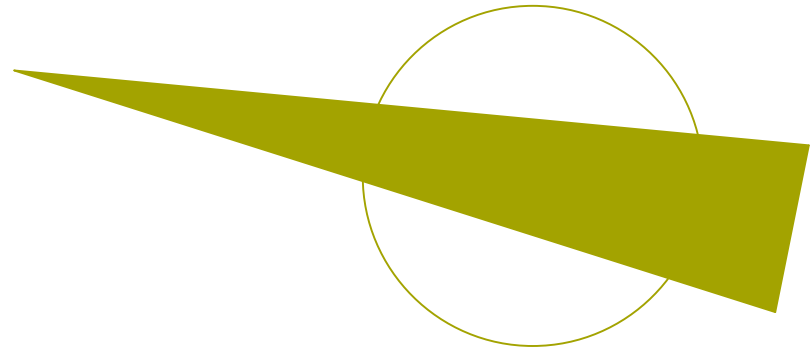

Tervező: Paronai István okl. építészmérnök É-05-0096 3532 Miskolc, Győri kapu 114/b I/3. Tel : (46) 331-094, (20) 9255-887 e-mail : steve.paronai@gmail.com Adószám: 71647854-1-25	Terv megnevezése: Esztár külterület 059/5 és 069/1 hrsz-ú szarvasmarha tartó telep korszerűsítésével kapcsolatos kiviteli terv 1.ütem - mélyépítési műtárgyak	Törzsszám: P-85
Építető: Berettyómenti Zrt. 4124 Esztár, Boeszkai u. 2.	Rajz megnevezése: Növendék etetőtér és vasbeton jászlak	Dátum: 2017. 12.
	Rajzszám: E - 1	Lépték: 1:50